



Укладач: Русіна Н.Г. – к.п.н., викладач-методист РДАК

Рецензент: Бусленко Г.М. – викладач-методист РДАК

У пропонованій роботі подано зразки проектних рішень з курсового проекту дисципліни «Землевпорядне проектування». Зразки представлені у вигляді графічних матеріалів. На конкретних прикладах показано методику організації території фермерських господарств.

Рекомендується викладачам та студентам вищих навчальних закладів I та II рівнів акредитації спеціальності Землевпорядкування.

Зміст

Вступ.....	4
Курсові проекти.....	6
Список використаної літератури.....	26

ВСТУП

Програмою дисципліни «Землевпорядне проектування і організація землевпорядних робіт» передбачено курсове проектування. На курсове землевпорядне проектування передбачається 72 години – з них 54 год. Винесено на сітку аудиторних занять і входять у склад годин для самостійного вивчення. Для проведення групових консультацій планується 18 годин занять за рахунок годин на вивчення дисципліни.

Курсовий проект – це один із видів самостійної, навчально-дослідної роботи студентів з навчальних дисциплін, яка передбачає вирішення типових форм комплексних завдань інженерно-технічного проекту.

Курсове проектування є організаційна форма навчання, яку застосовують на заключному етапі вивчення навчальної дисципліни. Вона дозволяє здійснювати навчання, застосовуючи отримані знання під час вирішення комплексних виробничо-технічних або інших задач, пов'язаних зі сферою діяльності майбутніх фахівців.

Проектування входить до найважливіших функцій фахівця з землеустрою. Для забезпечення ефективності проектування важливо володіти методологією передбачення можливих результатів і наслідків проектних рішень, тобто прогнозування. Прийняття фахівцем проектних рішень повинно базуватися на сучасних вимогах земельного права, методах аналізу, технічного, технологічного та інформаційного завдань землевпорядного напрямку і обґрунтування ефективних стратегій. У сукупності завдань землеустрою важливе місце займають ті з них, котрі фахівець повинен уміти вирішувати кількісним методом під час курсового та дипломного проектування.

Метою курсового проектування із дисциплін «Землевпорядне проектування і організація землевпорядних робіт» є формування у студентів теоретичних знань і набуття практичних навичок з організації сільськогосподарського виробництва і впорядкування сільськогосподарських угідь у межах землеволодіння та землекористувань. Для ефективного ведення

сільськогосподарського виробництва раціонального використання та охорони земель, створення сприятливого екологічного середовища та покращення природних ландшафтів.


У результаті проведення курсового проекту студенти повинні вміти:


- а) розміщувати виробничі будівлі та споруди;
- б) провести організацію землеволодінь та землекористувань з виділенням сівозміни виходячи з екологічних та економічних умов формування інженерної та соціальної інфраструктури;
- в) визначати типи і види сівозмін з урахуванням спеціалізації с/г виробництва;
- г) складати схеми чергування с/г культур у сівозміні;
- д) проектувати поля сівозмін;
- е) розроблювати план переходу до прийнятої сівозміни;
- є) переносити проект в натуру (на місцевість) запроектованих полів сівозміни.

Метою даного посібника є допомога студентам оволодіти основними вимогами проектування елементів організації території агроформувань, заходами щодо збереження та покращення земель, підвищення родючості ґрунту, введення в сільськогосподарське виробництво нових земель.



Робота є наочним посібником до самостійної роботи студентів під час курсового проектування, вибору проектних рішень та оформлення проекту.

Проект організації території фермерського господарства "Лан" Обарівської сільської ради Рівненського району Рівненської області

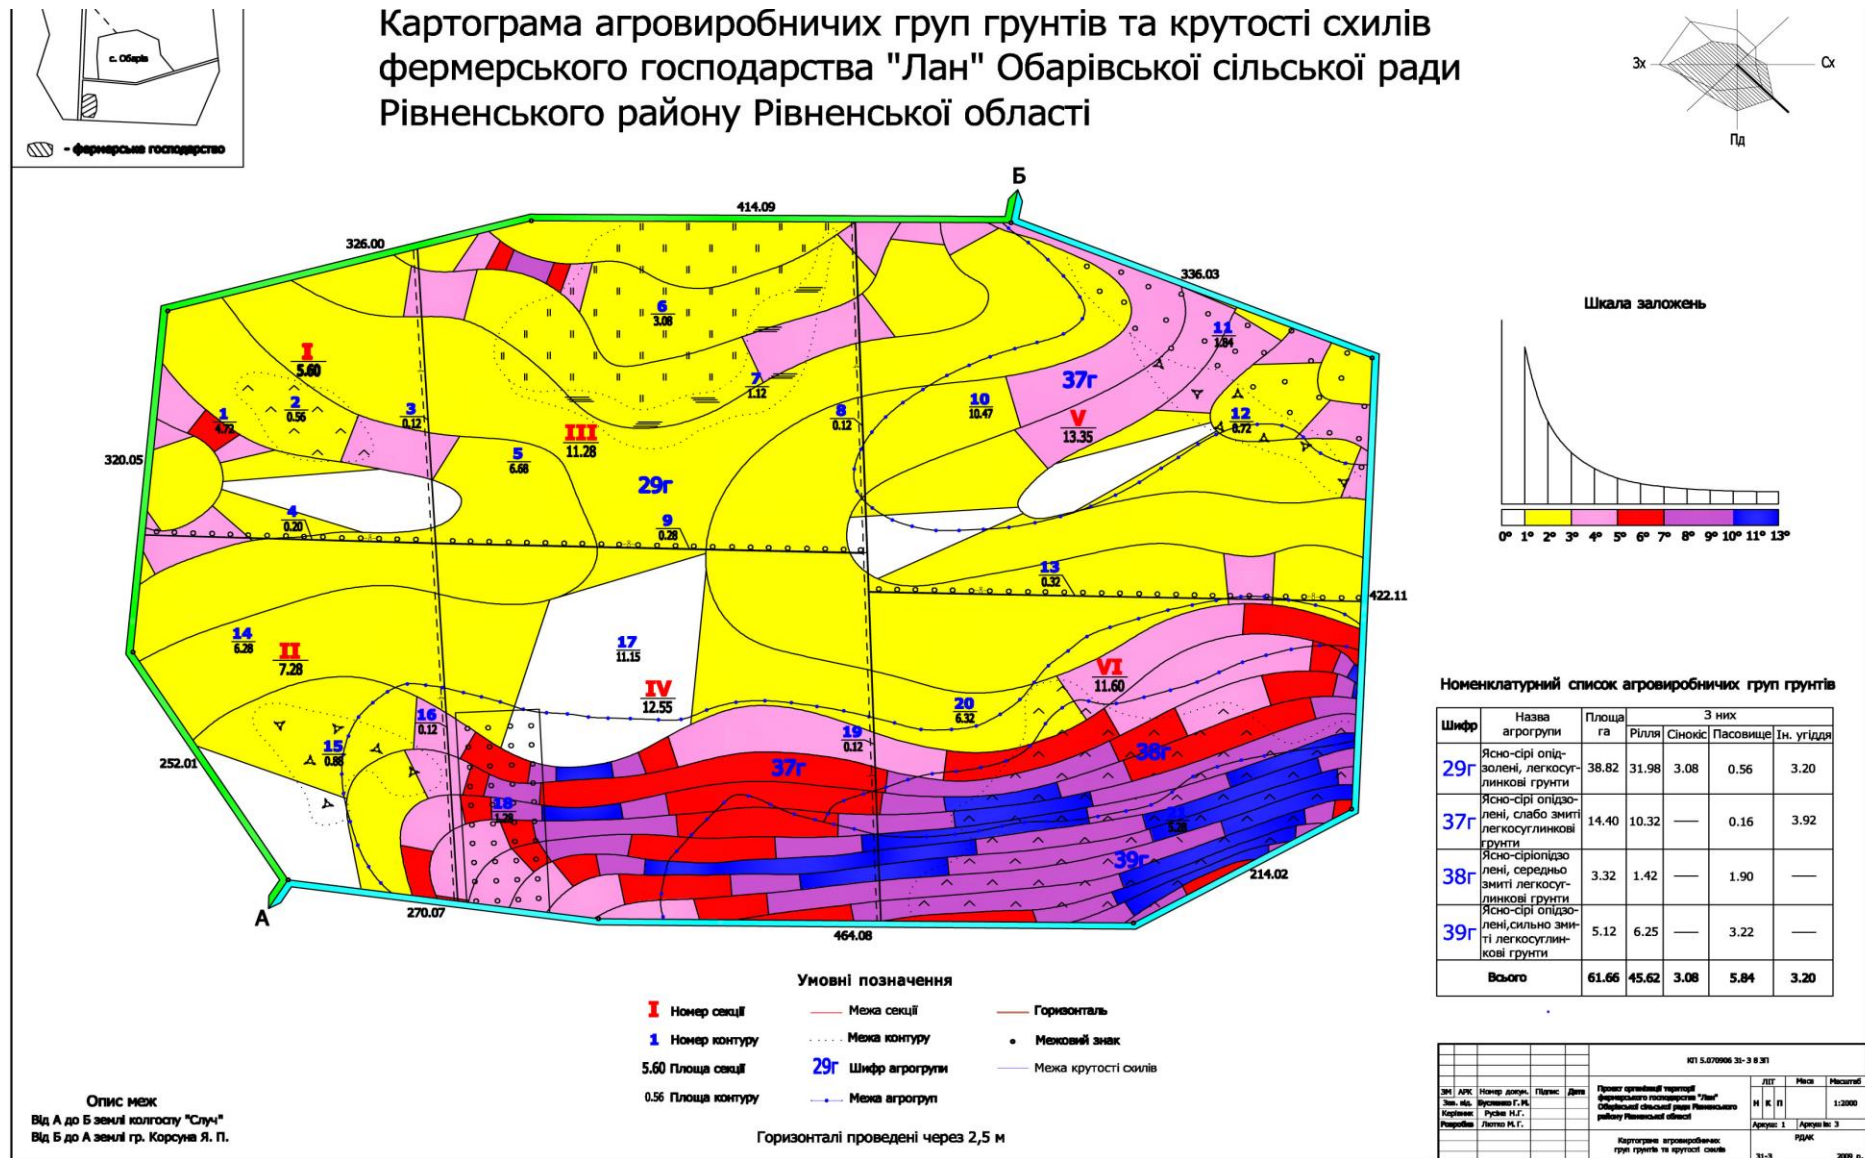

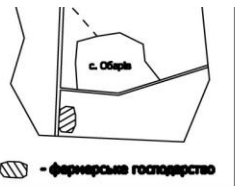

Проект організації фермерського господарства "Лан" Обарівської сільської ради Рівненського району Рівненської області

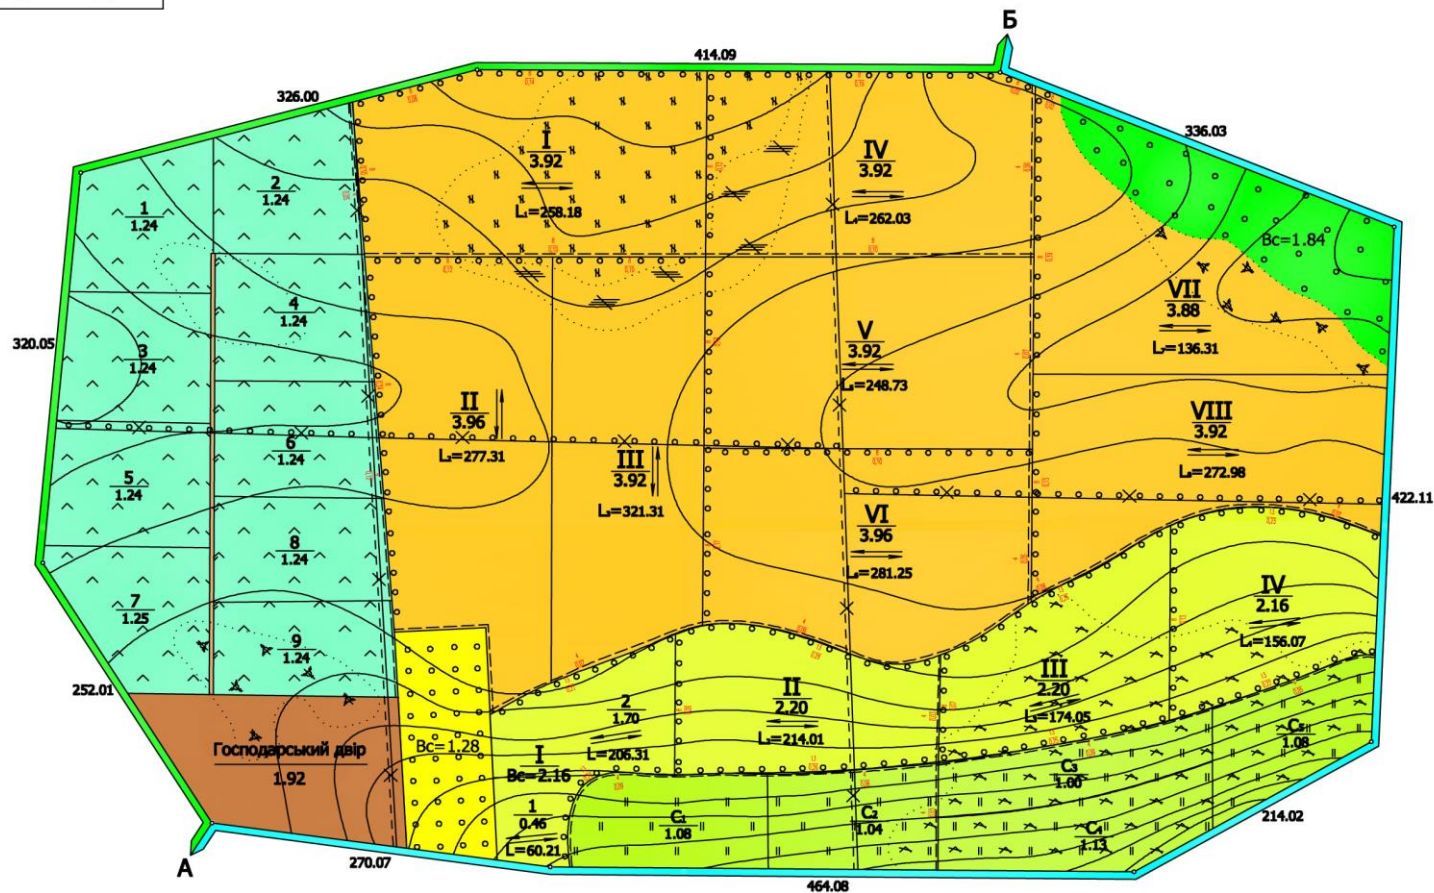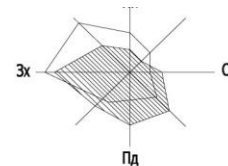

Умовні позначення

	Напрям обробки ґрунту		Проектні межі
$L=258.18$	Довжина робочого гону	1	Номер загону/робочої ділянки
I	Номер поля	C ₁	Номер сінокосівни
3.92	Площа поля	3.92	Площа загону/сінокосівни

Горизонталі проведені через 2,5 м

Опис меж
Від А до Б землі колгоспу "Спуч"
Від Б до А землі гр. Корсуня Я. П.


Експлікація земель

Показники	Площа	
	До проекту	Після проекту
Рілля	45.62	40.12
Сінокіс	3.08	5.33
Пасовище	5.84	11.17
Сад	1.28	1.28
Всього с/г угідь	55.82	57.90
Господарський двір	0	1.92
Ліс	1.84	1.84
Чагарник	1.60	0
Болото	1.12	0
Дороги	0.48	0
Лісовити	0.80	0
Всього земель	61.66	61.66

Характеристика полів сівозін та інших робочих ділянок

№ п/п	Показники	Польова	Грунто-захисна	Сінокіс	Пасовище
1	Умовні позначення	I	I	C ₁	1
2	Загальна площа	31.40	8.72	5.33	11.17
3	Кількість полів або ділянок	8	4	5	9
4	Середній розмір поля	3.92	2.18	1.07	1.24

КМ 5.0/0906 31-3 8.31					
ЗМ / АРК	Номер докум.	Підпис	Дата	Проект організації території фермерського господарства "Лан"	ЛЕТ
Зем. №	Виконав Г. М.			Об'єднаний сільський рад Рівненського району Рівненської області	М. К. П.
Карта	Рис. №				1:2000
Розробив	Листо М. Г.				Архив: 2 / Архив №: 3
Проект організації території				РДАК	
				31-3	
				2009 р.	

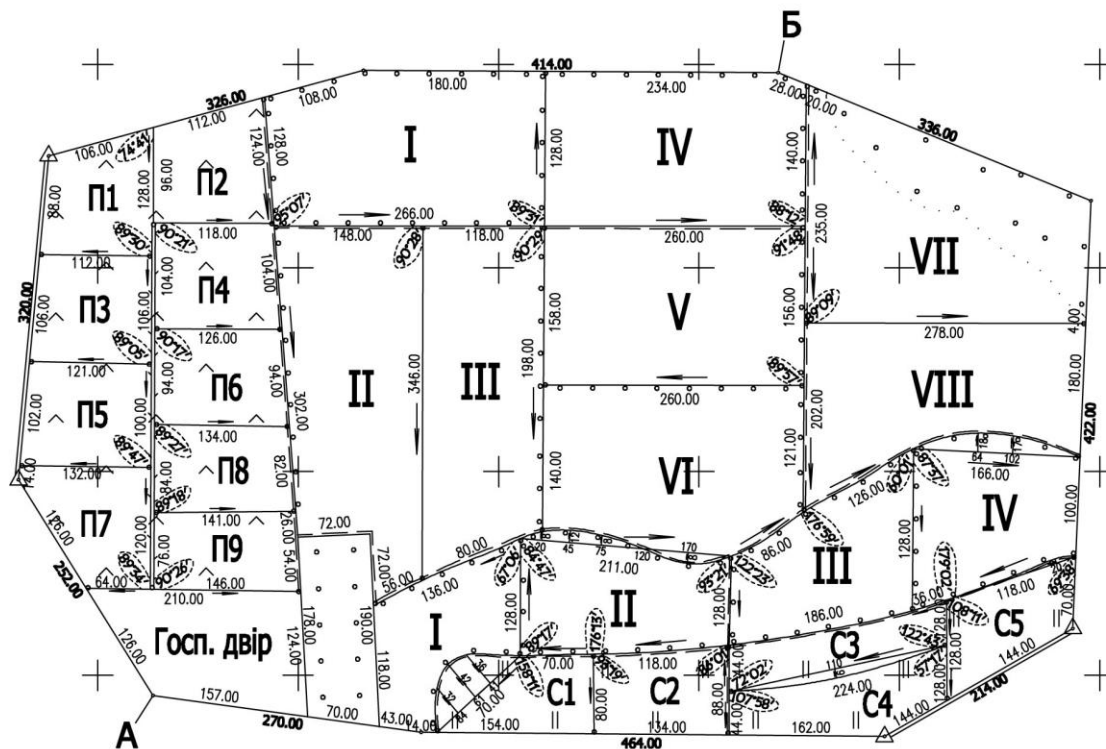


Умовні позначення


- Проектні лінії
- Напрямок ходу
- 148.00 - Проміри
- 74°41' - Кути
- △ - Пункти геодезичної мережі
- I** - Номер поля
- П1** - Номер загону
- С1** - Номер сінокосозміни
- - Міся постановки межових знаків

						КП 5.070906 31-3 8 ЗП					
						Проект організації території фермерського господарства "Лан" Обарівської сільської ради Рівненського району Рівненської області	ЛПТ			Маса	Масштаб
ЗМ	АРК	Номер докум.	Підпис	Дата							1:5000
Зав. від.		Бусленко Г. М.					Н	К	П		
Керівник		Русіна Н.Г.									
Розробив		Лютко М. Г.					Аркуш: 3			Аркушів: 3	
						РДАК					
						31-3					2009 р.

Проект організації території фермерського господарства Дернівської сільської ради Ківерцького району Волинської області

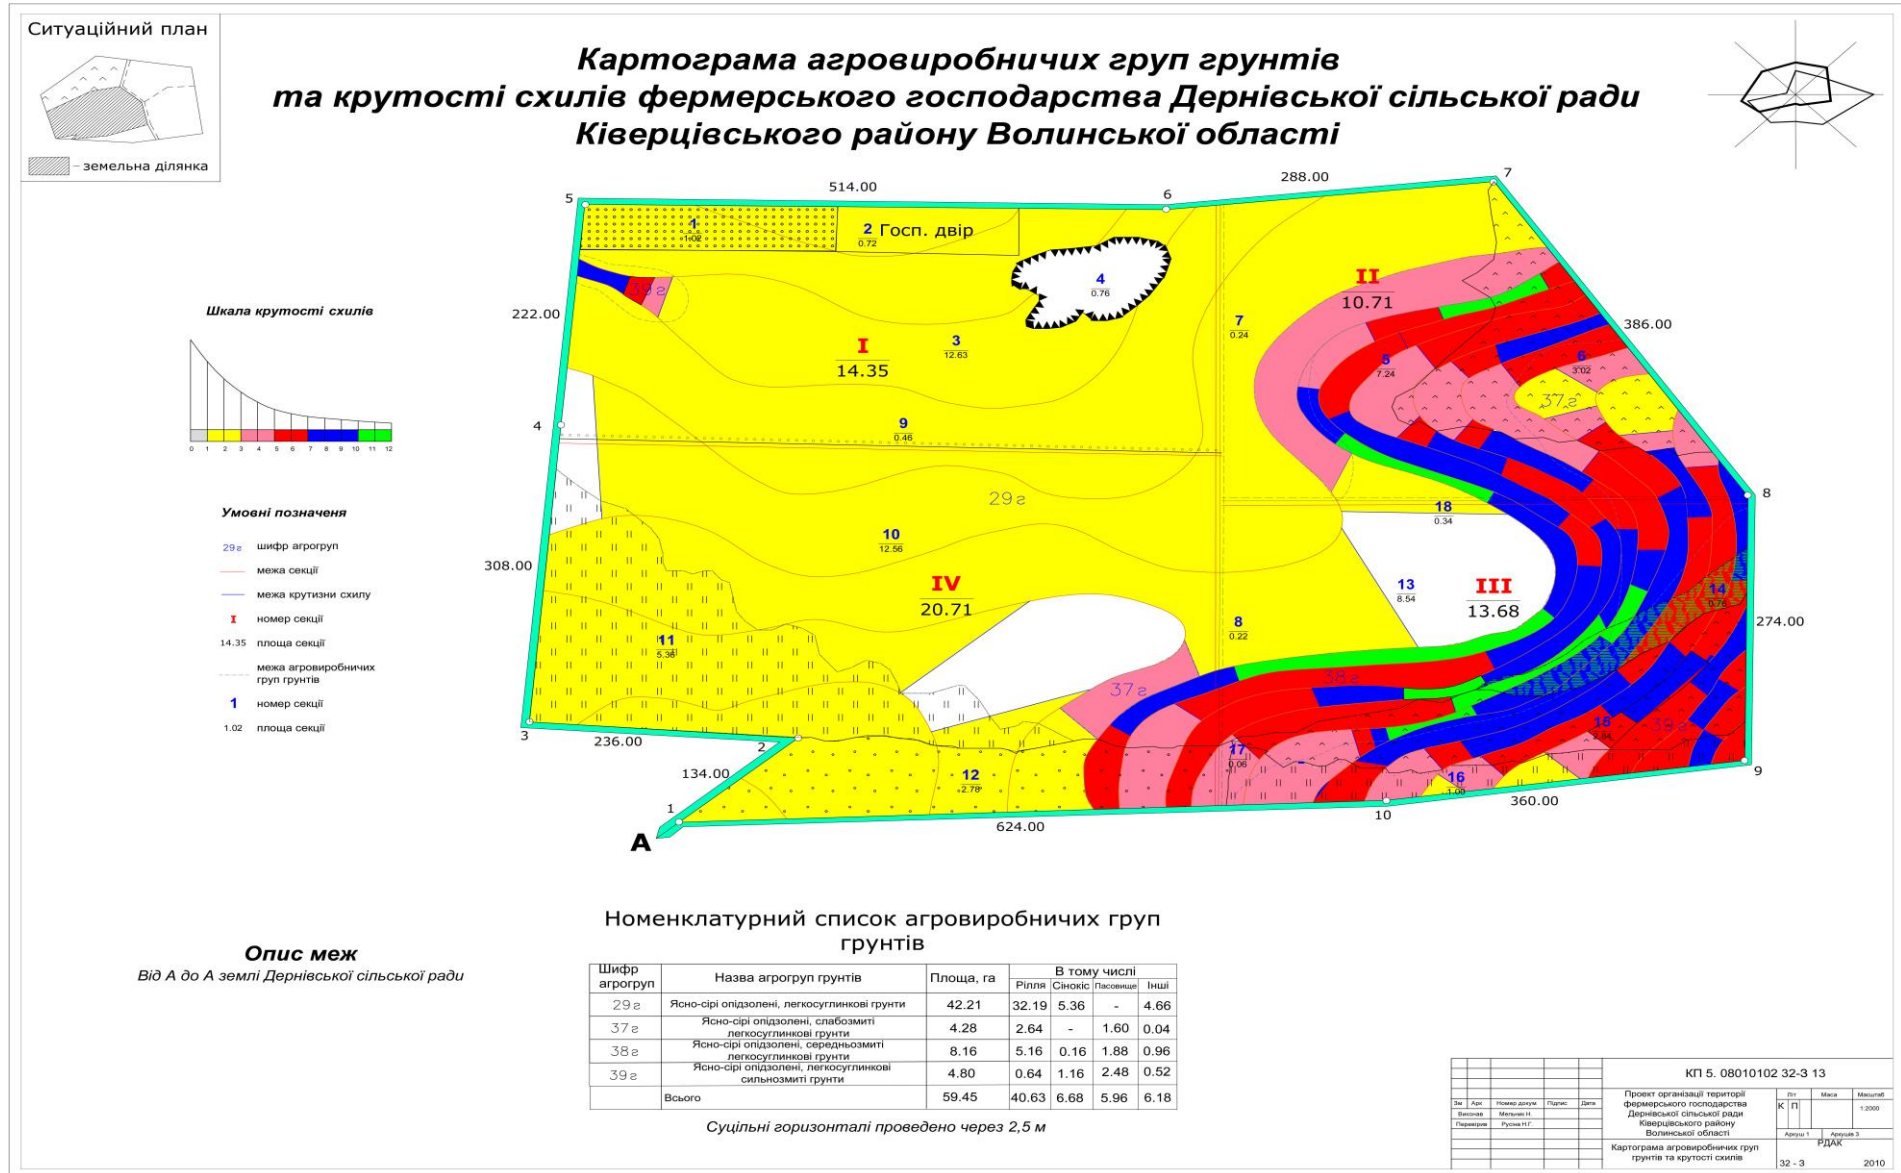


**Проект організації території фермерського господарства
Дернівської сільської ради Ківерцівського району Волинської області**

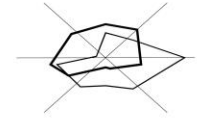

	Напрям обробітку ґрунту
	Проектні межі
L. = 167,7	Довжина робочого гону
C2	Номер сінокосозміни
П5	Номер пасовищезміни
III	Номер поля
3.32	Площа поля
1	Номер загону/ робочої ділянки
0.32	Площа загону/ робочої ділянки
5	Номер проектної лісосмуги/дороги
0,31	Площа проектної лісосмуги/дороги

Від А до А землі Дернівської сільської ради

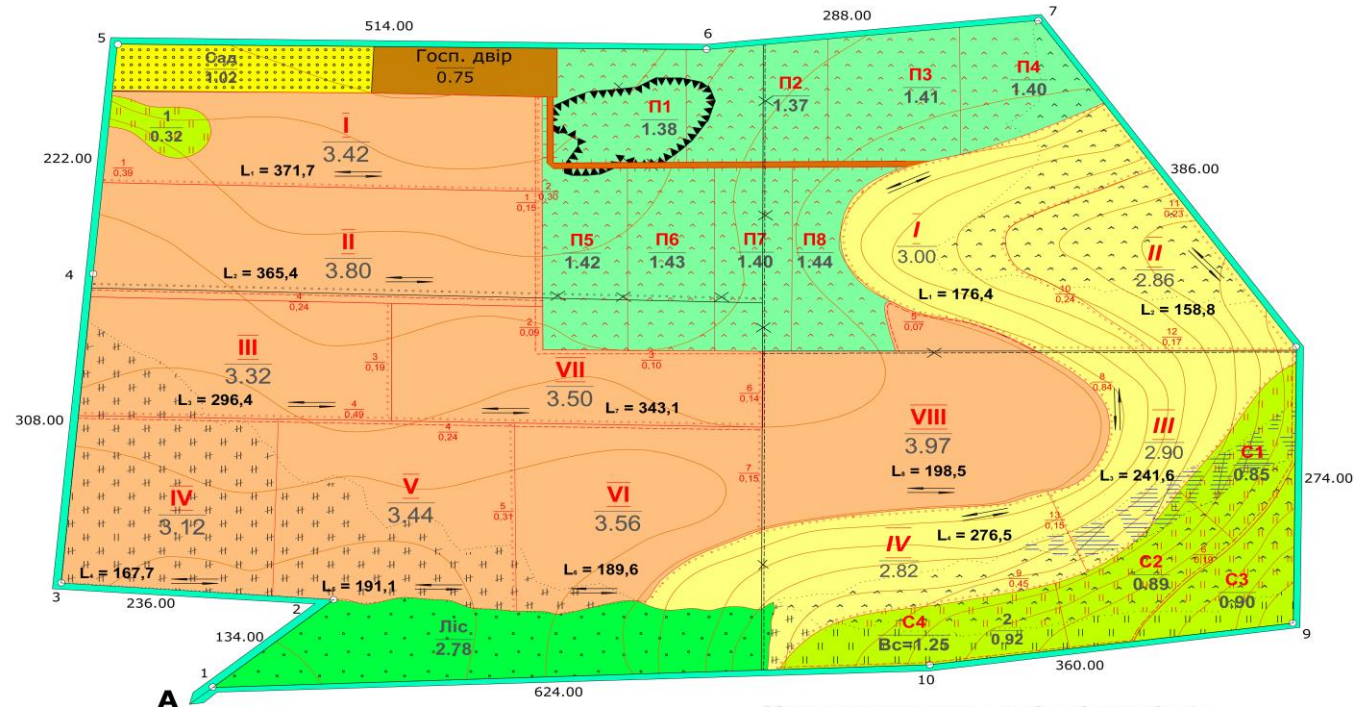

Характеристика полів сівозмін та інших робочих ділянок


Назва земель угідь	Площа	
	До проекту	Після проекту
Рілля	40.23	39.71
Господарський двір	0.72	0.75
Сад	1.02	1.02
Сінокіс	6.36	3.88
Пасовище	5.82	11.25
Ліс	2.84	2.84
Лісосмуги	0.46	0
Дороги	0.48	0
Яма	0.76	0
Інші	0.76	0
Всього:	59.45	59.45

№	Показники	Польова	Грунто-захисна	Пасовище	Сінокіс
1	Умовні позначення	I	IV	П2	С3
2	Загальна площа	28.13	11.58	11.25	3.88
3	Кількість полів	8	4	8	4
4	Середній розмір поля	3.51	2.89	1.41	0.97

						КП 5. 08010102 32-3 13					
						Проект організації території фермерського господарства Деревської сільської ради Кіровоградської області Волинської області					
Зав.	Арх.	Інженер доради	Головний	Датів		К	дп	Масшта	Масштаби		
Зем. кадастровий	Кадастровий (О)	Розроблений	Класифікація	Класифікація						1:2000	
Висновок	Матриця Н.					Проект організації території					
						32 - 3 2010					

Суцільні горизонталі проведено через 2,5 м.

Ситуаційний план

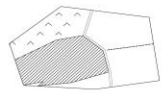


— земельна ділянка

Проект організації території фермерського господарства Дернівської сільської ради Ківерцівського району Волинської області




Умовні позначення

- Проектні лінії
- Напрямок ходу
- Проміли
- Куги
- Опорні пункти геодезичної мережі
- Номер поля
- Номер загону
- Номер сівозміни
- Місця простановки межових знаків

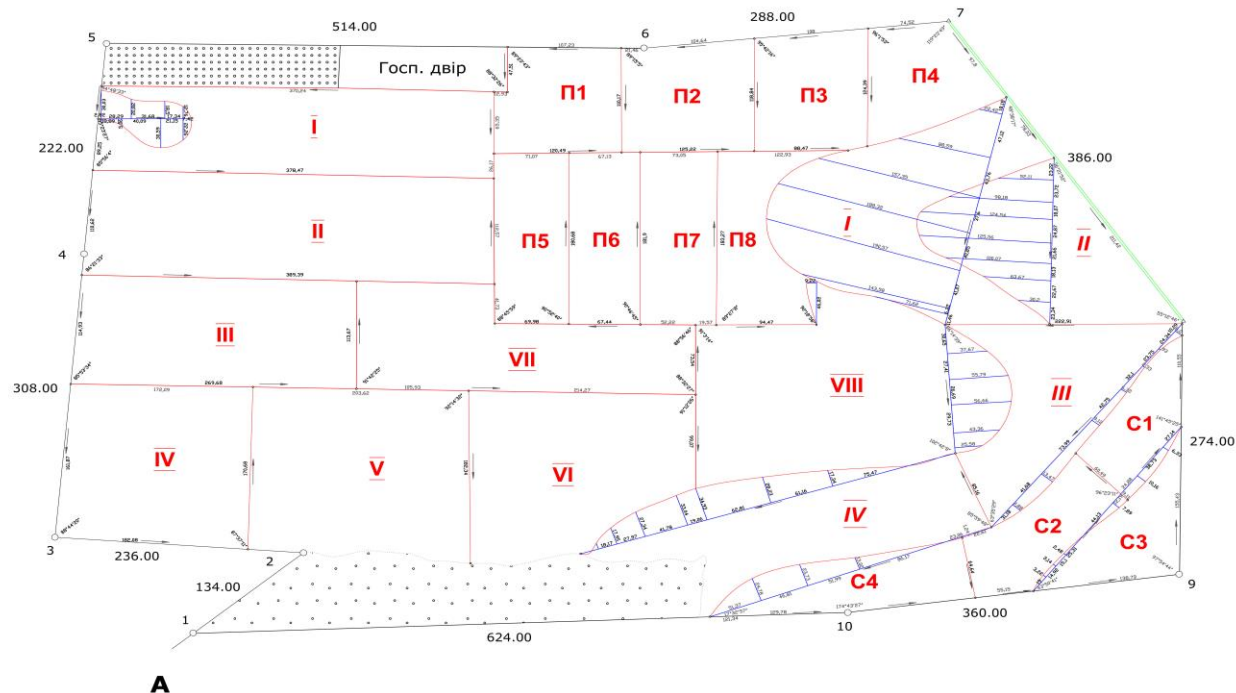


КП 5. 08010102 32-3 13			
Ім'я	Ан	Номер документа	Дата
Ім'я	Місцевості	Відомості	1.2000
Відомості	Відомості	Відомості	Відомості
Розмічувальне креслення			
Висота	Масштаб	32 - 3	2010

Проект організації території фермерського господарства Шпанівської сільської ради Рівненського району Рівненської області

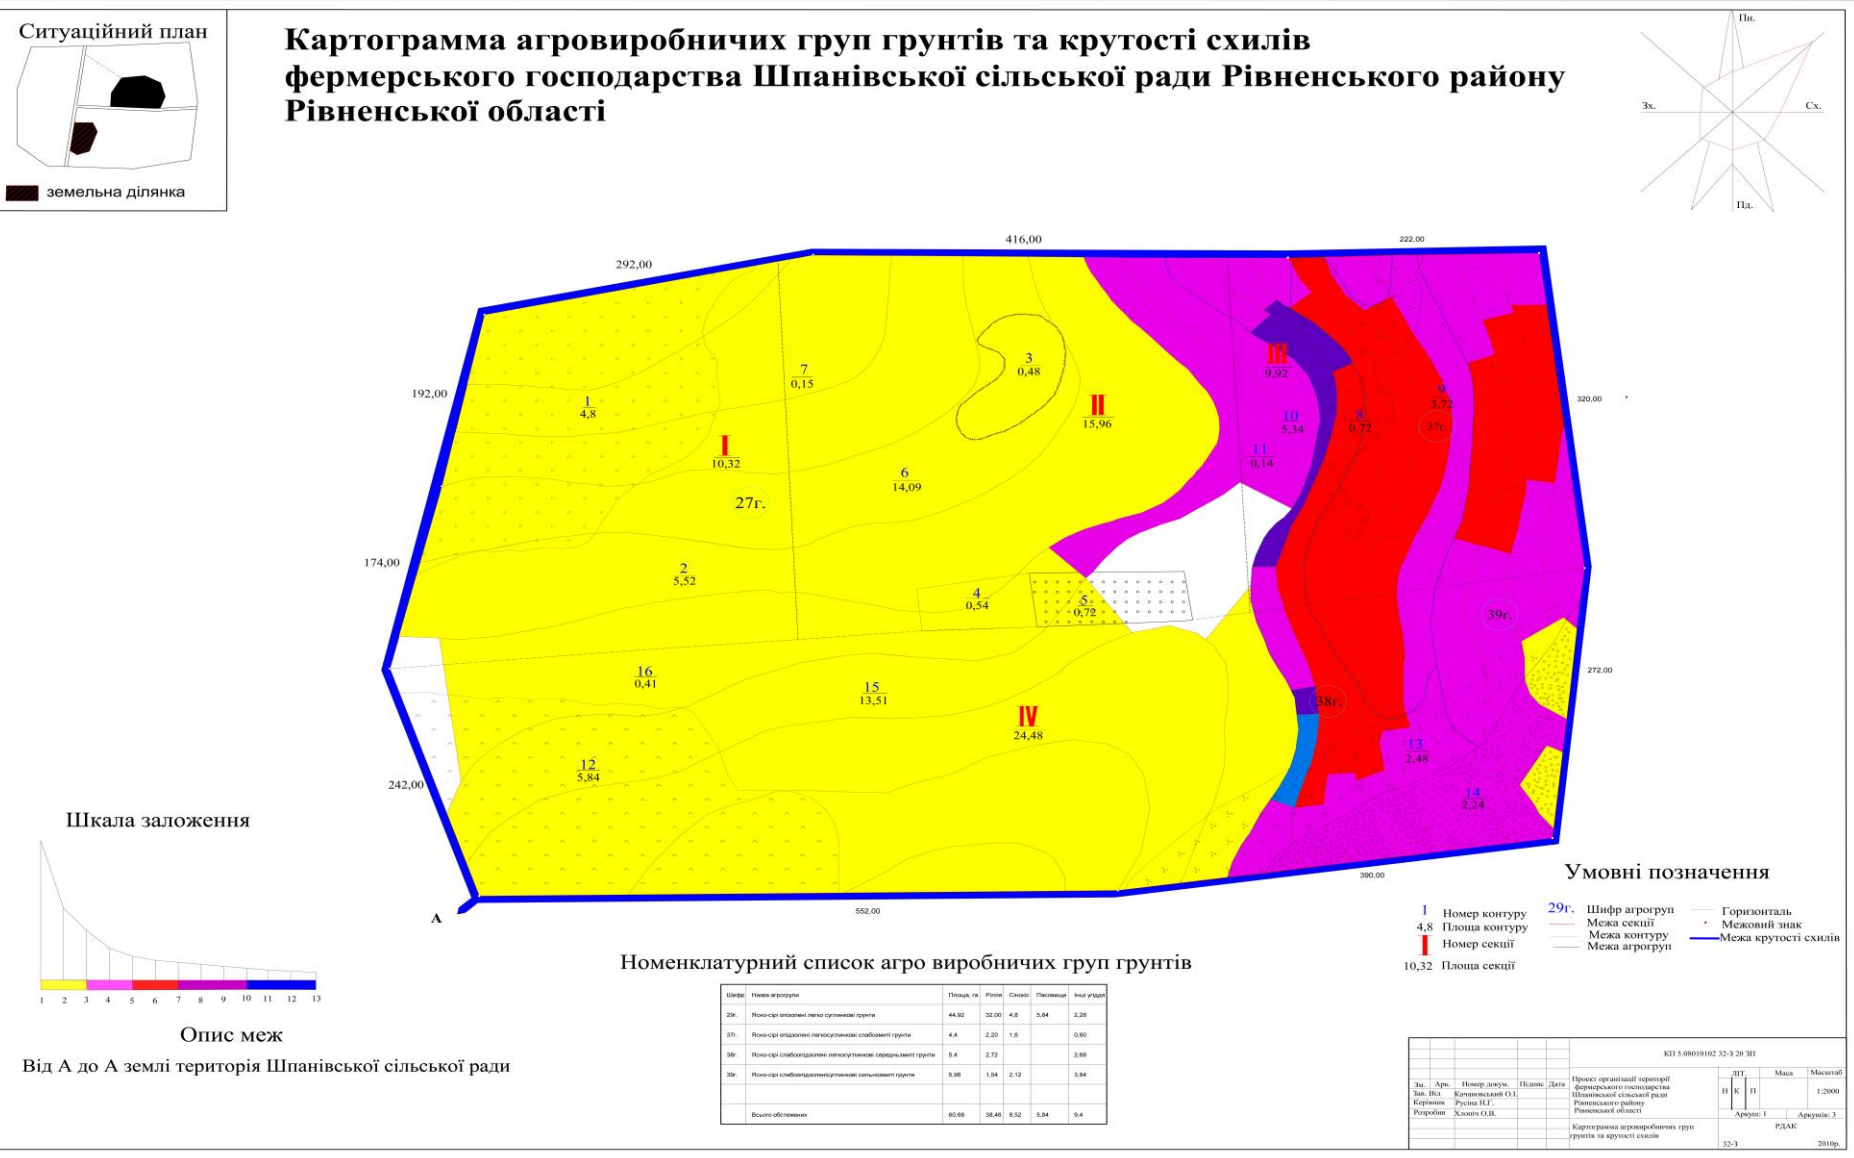

Ситуаційний план

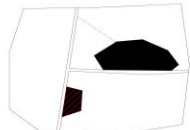

■ фермерське господарство



Показатели	До проекта	После проекта
Рента	38.17	38.42
Снабжение	8.52	5.19
Пассажирские	5.84	13.27
Сад	0.72	0.72
Всего с/услуг	53.25	57.60
Человек	3.2	-
Под пассажирские	0.48	-
Под дорожные	0.41	-
Под бюджетные	0.52	0.84
Итого	0.48	-
Всего услуг	60.68	60.68

№ п/п	Показатели	Польва	Грунтозащита	Пасовид	С/х
1	Условие позначения				
2	Загальна площа	30.9	7.52	13.27	5.1
3	Кількість полів, ділянок	8	4	7	4
4	Середній розмір поля	3.86	1.88	1.89	1.2


Від А до А територія Шпанівської сільської ради

	Напрямок обробітку ґрунту		Проектні межі
L=133.6	Довжина робочого гону	3	Номер загону
	Номер поля	2,48	Площа загону // сінокосозміни
3,88	Площа поля	С1	Номер сінокосозміни


Горизонталі проведені через 2,5 м

					КП 5.08010102 32-3 20 ЗП				
Зм. Зав. Зад.	Арх.	Номер докум.	Підпис	Дата	Літ. Маса Масштаб				
Корисне.	Розробка	Каваленко О. І.	Русака Н. Г.	Холоди О. В.	Н	К	П	А	1:2000
Проект організації території Фізичного господарства Шляхового сільської ради Рівненського району Рівненської області					Архив:		РДАК		2010 г.
Проект організації території					32-3				

Ситуаційний план

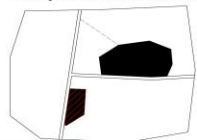

фермерське господарство

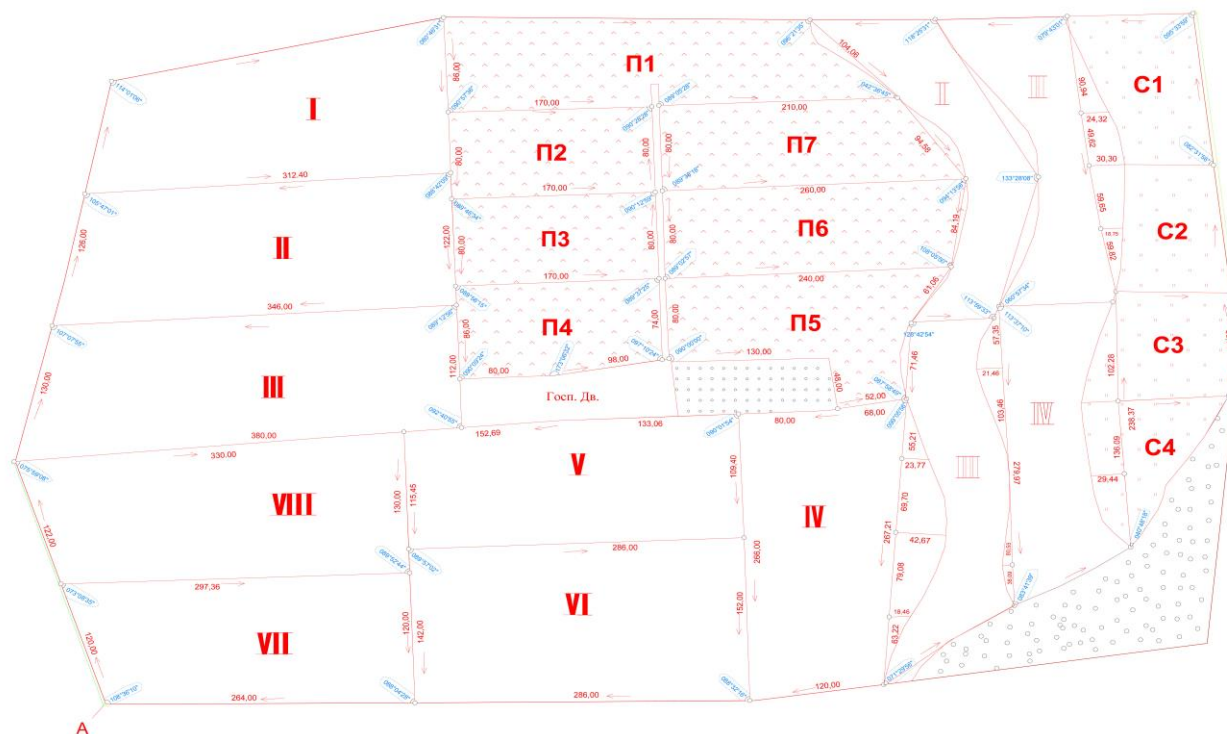

Умовні позначення




- Проектні лінії
- Напрямок ходу
- Проміри
- Кути
- Пункт геодезичної мережі
- Номер поля
- Номер загону
- Номер сінокосячини
- Місце постанови межових знаків

КП 5.08010102 32-3 № 20 30						Листа			Маса	Масштаб
Зм.	Арх.	Помір. асум.	Підпис	Дата	Проект: еригантні території фермерського господарства Північної сільської ради Рівненського району Рівненської області	Н	К	П	Аркуш 1	Аркуш 3
Зав.зд.	Качинський									
Користув.	Рудик І.Г.									
Виконав.	Харин О.В.									
Розробник: креслення						РДАК			32-3	2010

Проект організації території фермерського господарства Городоцької сільської ради Рівненського району Рівненської області



Картограма агровиробничих груп ґрунтів та крутості схилів фермерського господарства Городоцької сільської ради Рівненського району Рівненської області

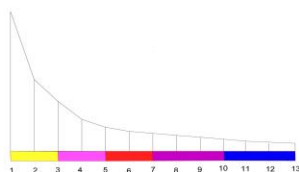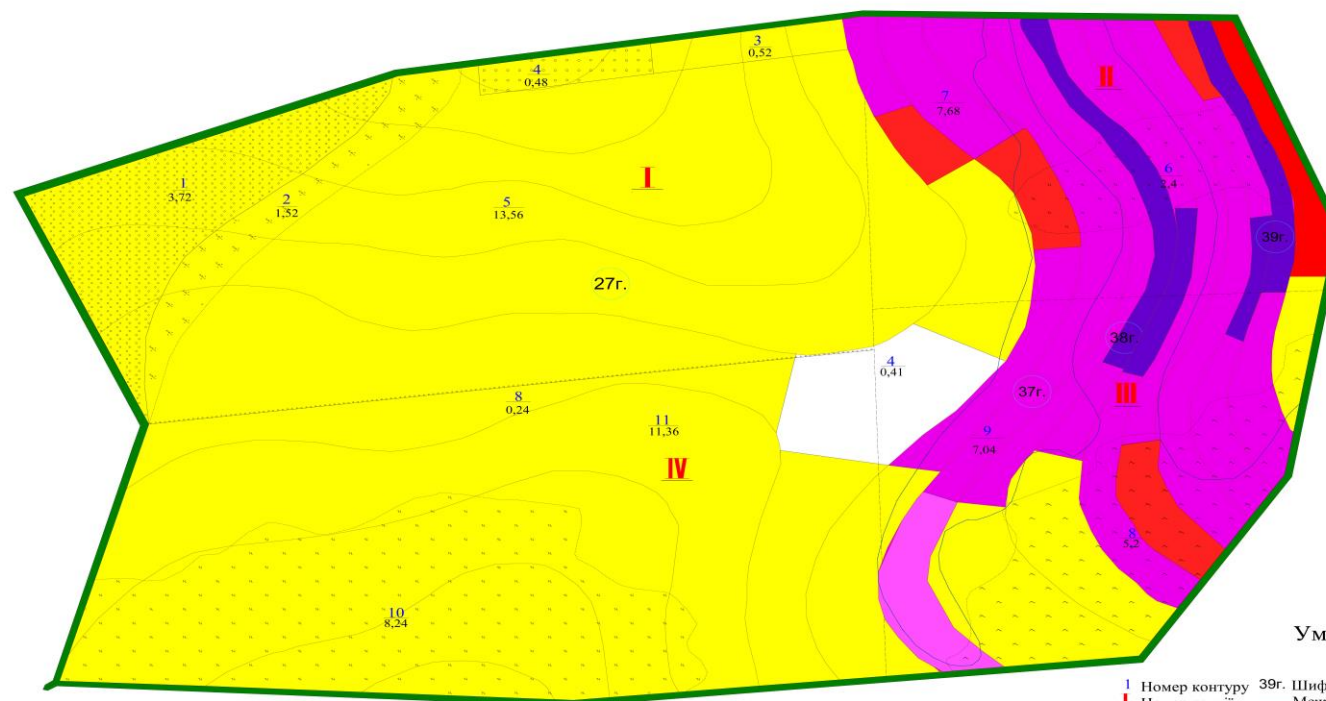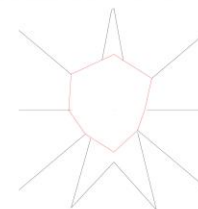

Опис меж

Від А до А землі фермерського господарства

Номенклатурний список агро виробничих груп ґрунтів

Шифр	Назва агрогрупи	Площа, га	Рішення	Підписи	Інші відомості
27г	Різно-сірі опідзолені легкосуглинкові ґрунти	44,48	30.40	0,24	-
37г	Різно-сірі опідзолені легкосуглинкові слабозмішані ґрунти	4,12	3,84	0,48	-
39г	Різно-сірі слабозмішані легкосуглинкові середньозмішані ґрунти	8,12	2,44	1,12	4,56
39г	Різно-сірі слабозмішані легкосуглинкові сильнорозмішані ґрунти	4,8	3,16	0,8	0,84
Всього обстежених		61,72	39,84	10,64	5,84


Горизонталі проведені через 2,5 м

Умовні позначення


- 1 Номер контуру
- II Номер секції
- Площа секції
- 3,72 Площа контуру
- 39г. Шифр агрогруп
- Межа секції
- Межа контуру
- Межа агрогруп
- Горизонталь
- Межовий знак
- Межа крутості схилів

КІЛ.508010102.32-9.7.ЖІ					
Зем. м.з.	Арх.	Новий докум.	Підпис	Дата	Проект організації території фермерського господарства Городацької сільської ради Рівненського району Рівненської області
Картина	Картини	Рисунки	Рисунки	Рисунки	Рисунки
Висота	Висота	Висота	Висота	Висота	Висота
Картограма агровиробничих груп ґрунтів та крутості схилів				32-3	2010

Ситуаційний план

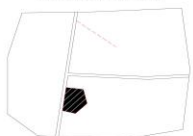

земельна ділянка

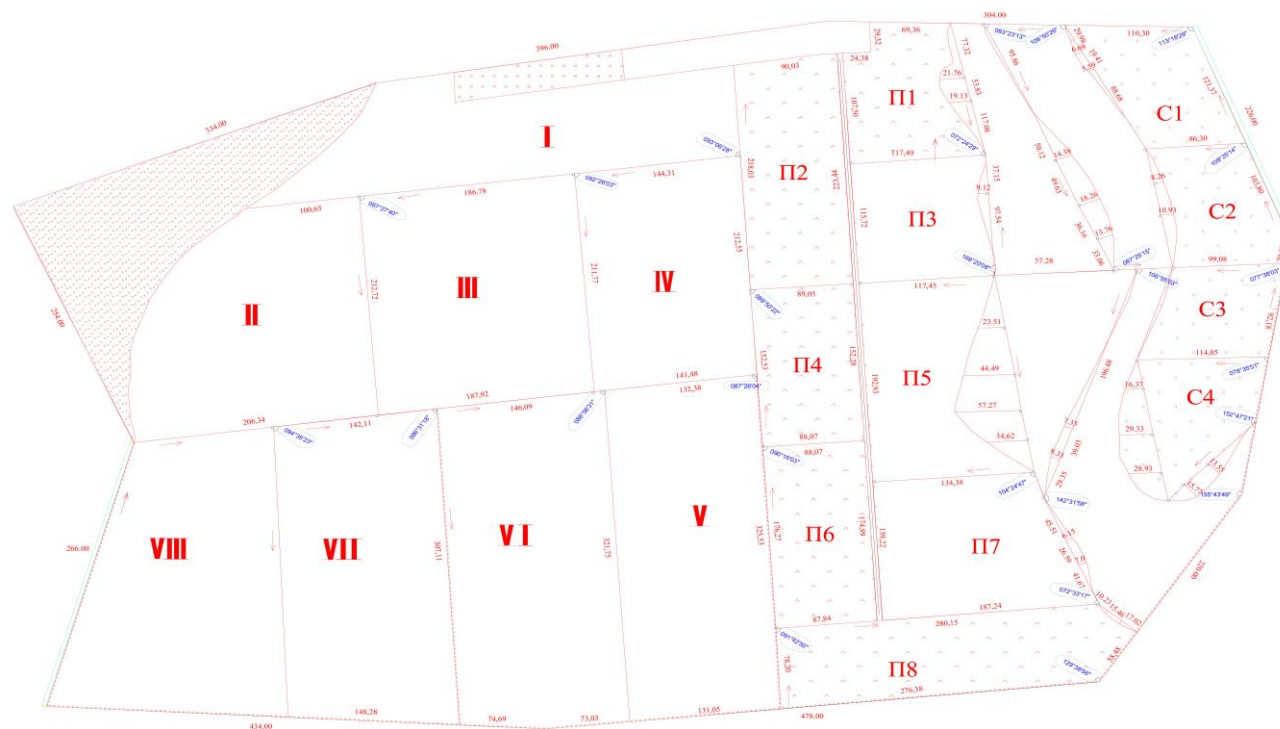


Умовні позначення


- | | |
|----------------------------|----------------------------------|
| — Проектні лінії | I Номер поля |
| → Напрямок ходу | П1 Номер загону |
| 173.00 Проміри | C1 Номер сінокосозміни |
| 23.00 Кути | • Місце постанови межових знаків |
| • Пункт геодезичної мережі | |

КП 5.08010102.32-3 7 ШІ					
Зм.	Арх.	Ном. зарук.	Підпис	Дат.	Проект організації території фермерського господарства
Дав. від.	Качинський				Городищенський район Рівненської області
Кориняк	Руса І.Г.				
Височин	Ковба Д. В.				
Проект організації території				Літера	Масштаб
				Н К П	1:2000
				Архивний 3	
				РДАК	2010

Проект організації території фермерського господарства Лісопольської сільської ради Костопільського району Рівненської області


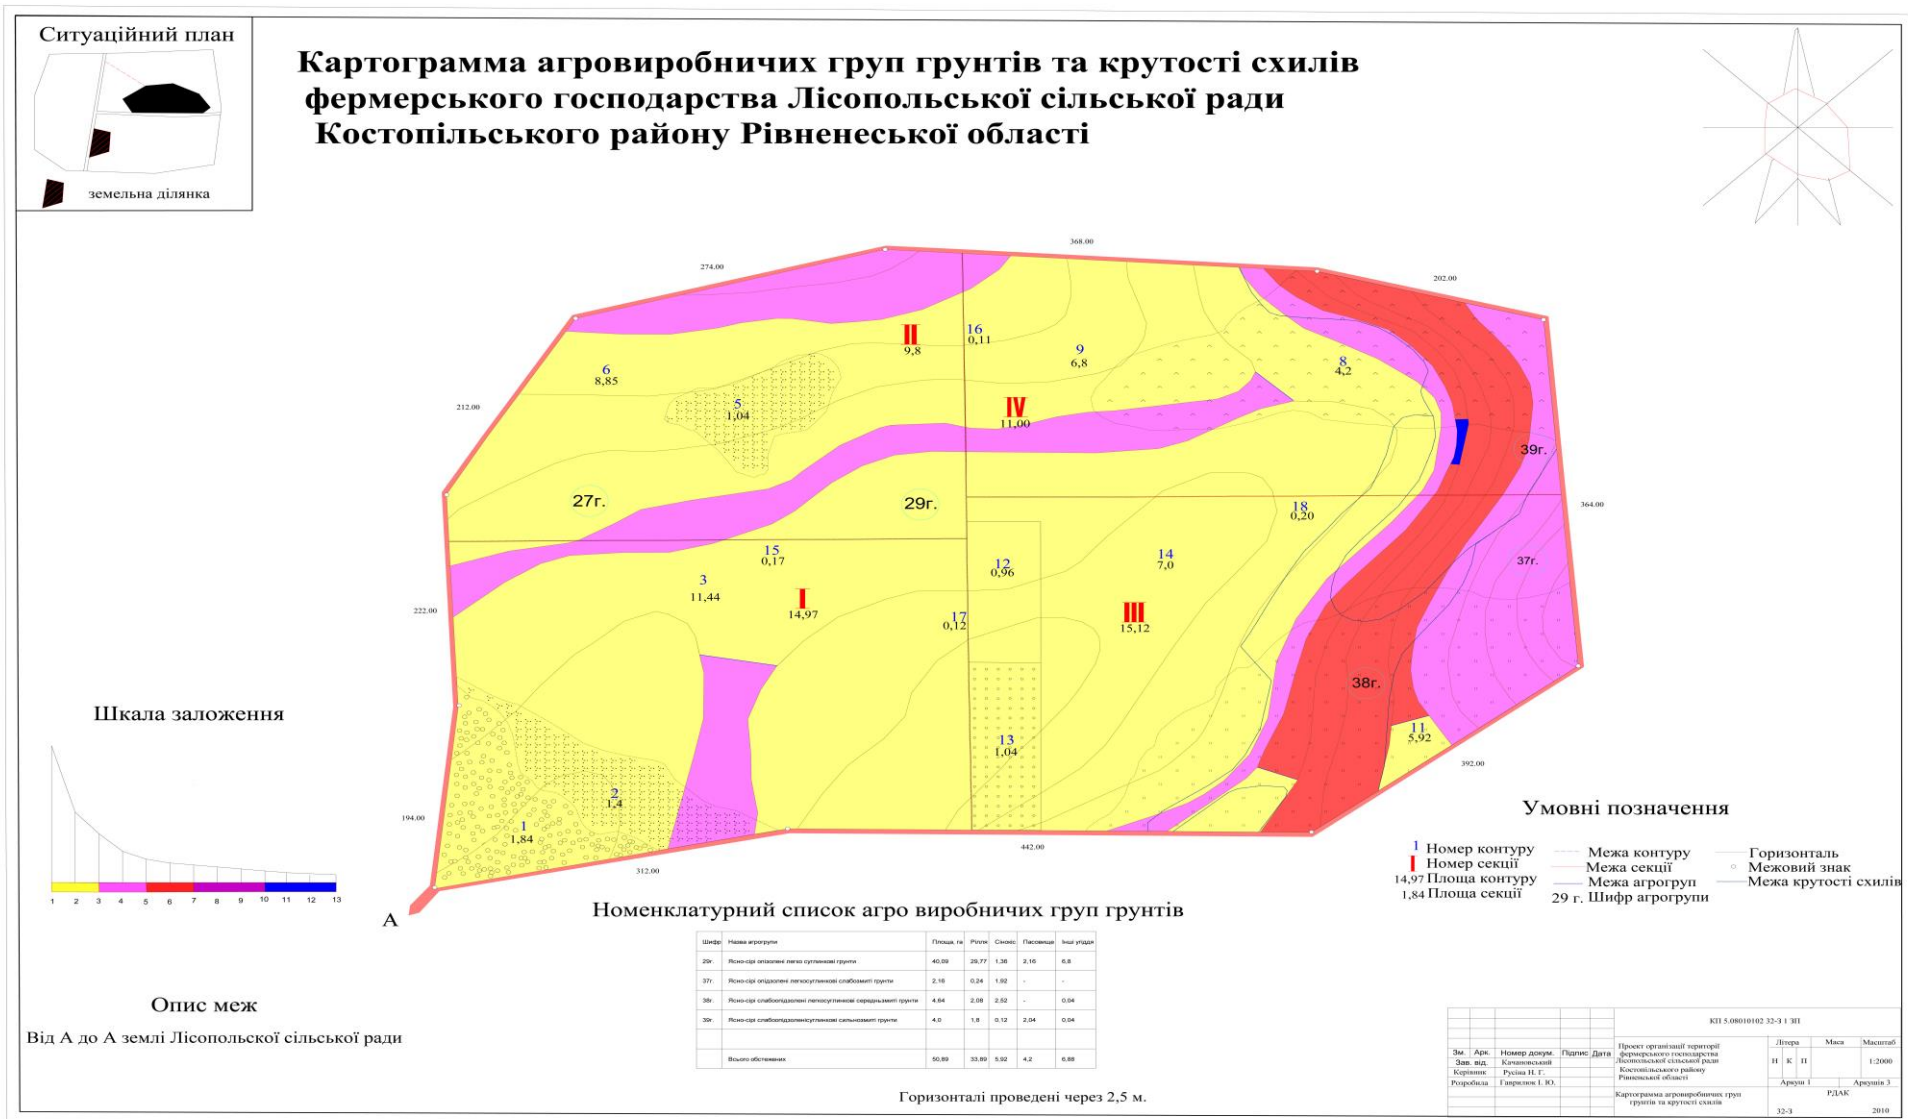


Ситуаційний план

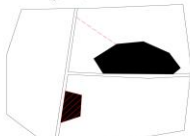

земельна ділянка

Проект організації території фермерського господарства Лісопольської сільської ради Костопільського району Рівненської області

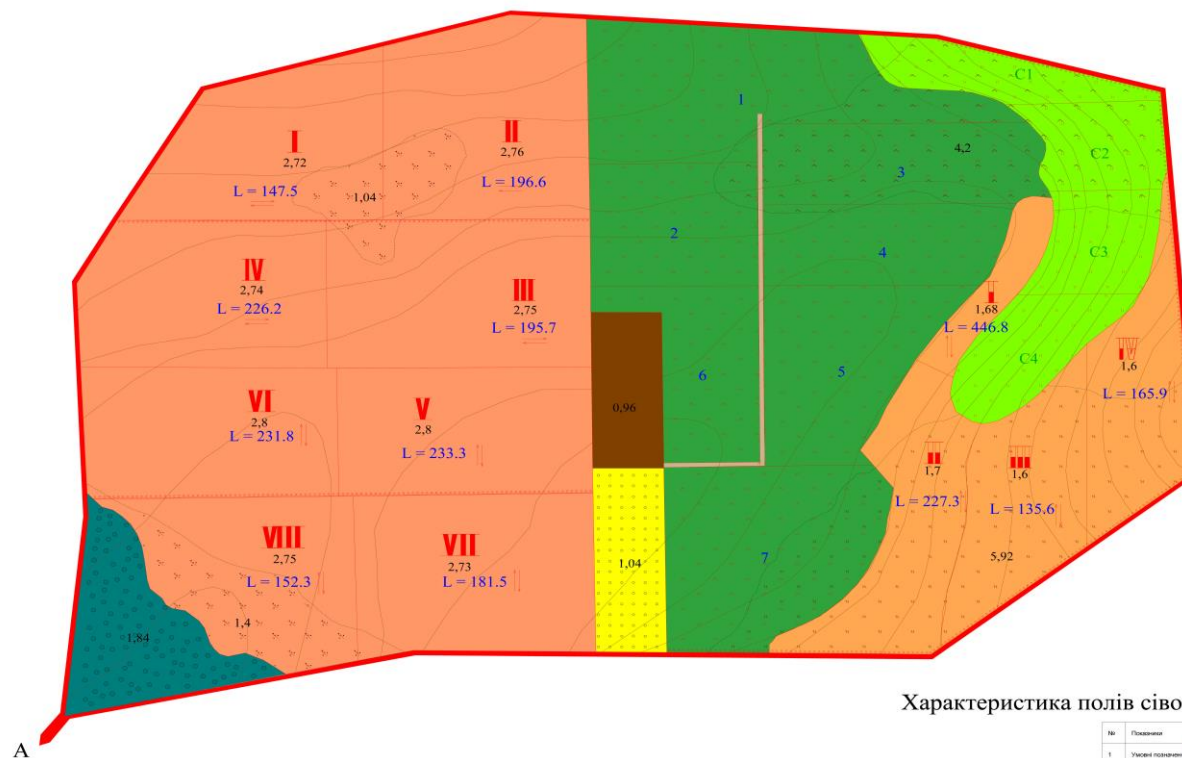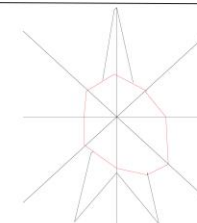

Експлікація угідь

Позначення	До проекту	Після проекту
Річка	33.89	22.49
Сінокі	6.98	4.0
Пашівий	4.2	13.98
Сад	1.04	1.04
Висота ст угідь	45.11	41.09
Вс.	1.94	1.94
Частини	2.44	-
Подорожжя	0.6	-
Подорожжя	0.96	0.86
Висота угідь	50.89	50.89

Характеристика полів сівозмінів та інших робочих ділянок

№	Позначення	Поліс	Грунтозміс	Пашівий	Сінокі
1	Указів позначення	1	1	1	1
2	Загальна площа	22.38	6.98	13.98	4.0
3	Висота поля	8	4	7	4
4	Середній розмір	2.7	1.6	1.93	1.0

Умовні позначення

- Напрямок обробки ґрунту
- Довжина робочого гону
- Номер поля
- Площа поля
- Проектні межі
- Номер загону
- Номер сінокосячини
- Площа загону/сінокосячини


Опис меж

Від А до А землі Лісопольської сільської ради


Горизонталі проведені через 2,5 м.

КП 5.06010102 32-3 01 ЗП			
Зм.	Арх.	Номер докум.	Підпис/Дата
Зам. від.	Кравченко	Руса Н. Г.	Руса Н. Г.
Керівник	Руса Н. Г.	Руса Н. Г.	Руса Н. Г.
Розробник	Гаврилюк І. Ю.	Гаврилюк І. Ю.	Гаврилюк І. Ю.
Проект організації території фермерського господарства Лісопольської сільської ради Костопільського району Рівненської області			
Проект організації території			
Літера Масштаб			
Н К П 1:2000			
Архив 2 Архив 3			
РДАК			
32-3 2010			

Ситуаційний план

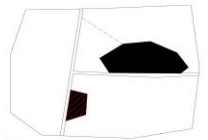

- територія фермерського господарства

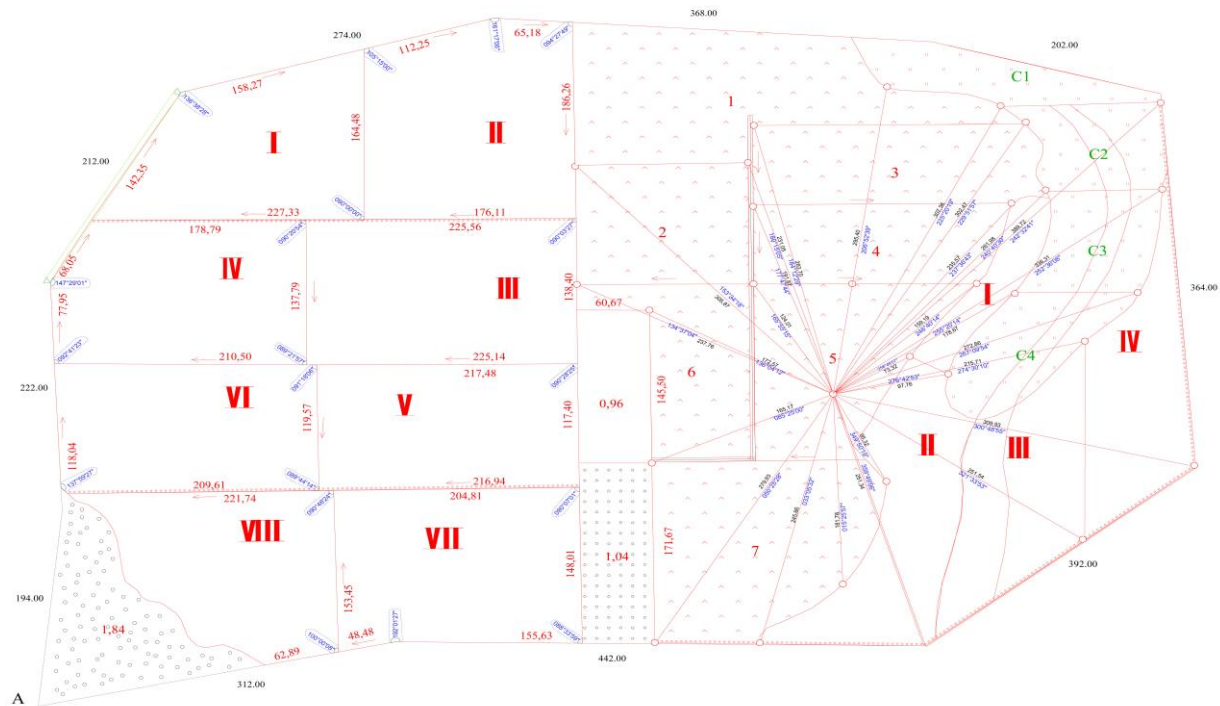

УМОВНІ ПОЗНАЧЕННЯ


- 088°13'00" - кут
- 155.67 - проміри
- △ - геодезична прив'язка
- базисна лінія
- проєктні лінії
- напрямк ходу
- I - номер поля
- C1 - номер сінокосячини
- 1 - номер загону
- - місця постановки межових знаків

ОПИС МЕЖ


Від А до А землі Лісопольської сільської ради

КП 5.08010102 32-3 1.3П					
Зм.	Арх.	Номер докум.	Підпис	Дата	Проект організації території фермерського господарства Лісопольської сільської ради Кіровоградського району Рівненської області
Зав. від.	Корв.	Розробка	Руса Н. Г.	Гавришук І. Ю.	Літера
					Н
					К
					П
					Масштаб
					1:2000
					Аркуш 1
					Аркуш 3
					РДАК
					32-3
					2010

Проект організації території фермерського господарства Урвенської сільської ради Здолбунівського району Рівненської області

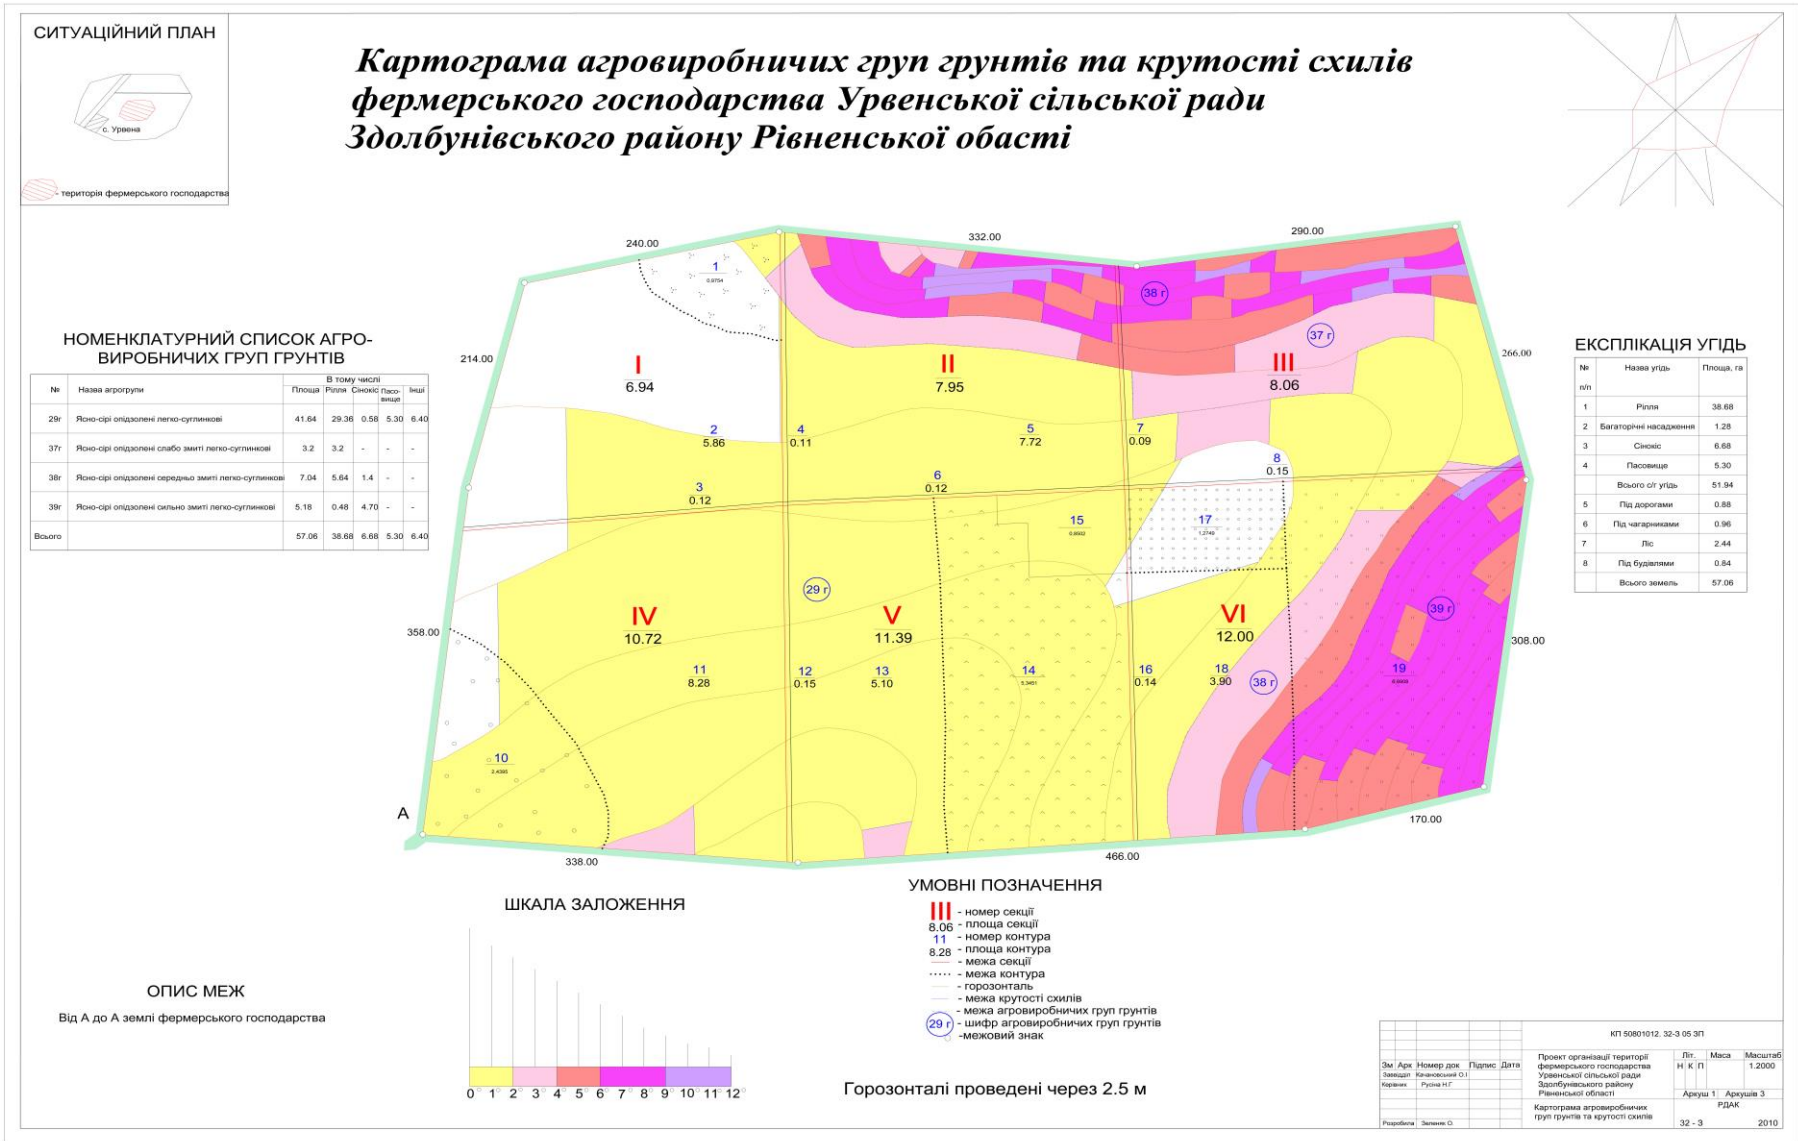


СИТУАЦІЙНИЙ ПЛАН

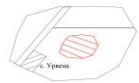


територія фермерського господарства

Проект організації території фермерського господарства Урвенської сільської ради Здолбунівського району Рівненської області

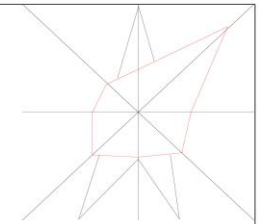

ХАРАКТЕРИСТИКА ПОЛІВ СІВОЗМІН ТА ІНШИХ РОБОЧИХ ДІЛЯНОК

Показники	Польова	Грунтозахисна	Пасовищозміна	Сінокосозміна
Умовні позначення	I	Ic	I	Ic
Загальна площа	28.05	10.24	8.32	5.11
Кількість полів	8	4	8	4
Середній розмір поля	3.51	2.56	1.04	1.28

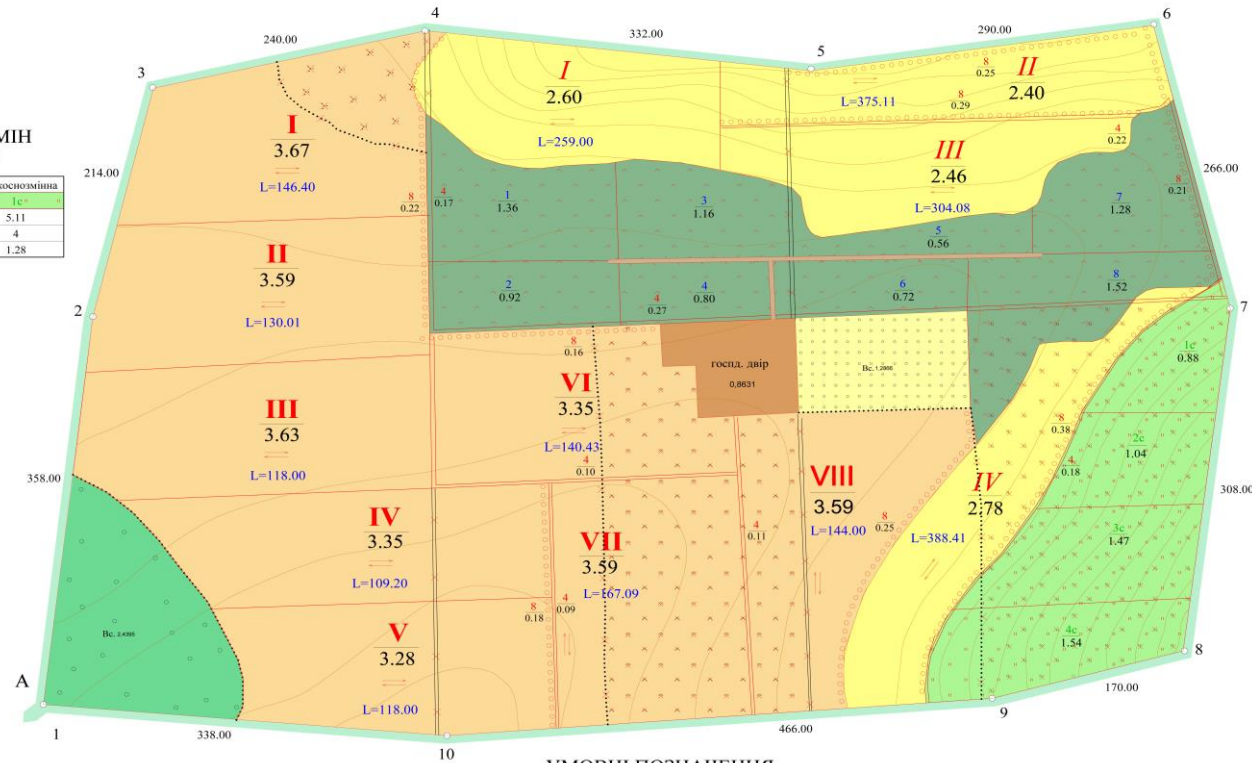

ЕКСПЛІКАЦІЯ УГІДЬ

№п/п	Показники	Площа, га
1	Рідзя	38.68 35.39
2	Сад	1.28 1.28
3	Сінокіс	6.68 4.93
4	Пасовище	5.30 8.32
5	Всього с/г угідь	51.94 49.92
6	Господарський двір	0.84 0.86
7	Ліс	2.44 2.44
8	Чагарник	0.96 -
9	Під дорогами	0.88 1.14
10	Під лісосмугами	- 1.94
11	Скотопрогін	- 0.76
12	Всього земель	57.06 57.06

ОПИС МЕЖ

Від А до А землі фермерського господарства


УМОВНІ ПОЗНАЧЕННЯ

- - межовий знак
- L=118.00 - довжина робочого гону
- - напрям обробітку ґрунту
- I - проектні межі
- 3.67 - номер поля
- I - площа поля
- 1 - номер загону
- Ic - номер сінокосу
- 1.35 - площа загону/сінокосу

Горизонталі проведені через 2,5 м

КП 50801012.32-3.05 МП					
Зм.	Арх.	Проект.	Підпис.	Дата	Проект організації території фермерського господарства Урвенської сільської ради Здолбунівського району Рівненської області
Виконав.	Колесницький О.І.	Руденко Н.Г.			
Проверив.	Засадко О.В.				
Літ.	Н.К.	П.	Масштаб	1:2000	
Архив 2.	Архив 3.	РДАК			
32-3	2010				

СИТУАЦІЙНИЙ ПЛАН

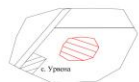


- територія фермерського господарства

КАТАЛОГ КООРДИНАТ

№ п/п	D	X	Y
1	358.00	162	170
2	214.00	516	212
3	240.00	726	262
4	332.00	776	494
5	290.00	740	824
6	266.00	782	1116
7	308.00	524	1182
8	170.00	210	1142
9	466.00	166	978
10	338.00	130	514

ОПИС МЕЖ

Від А до А землі фермерського господарства, "Колос"

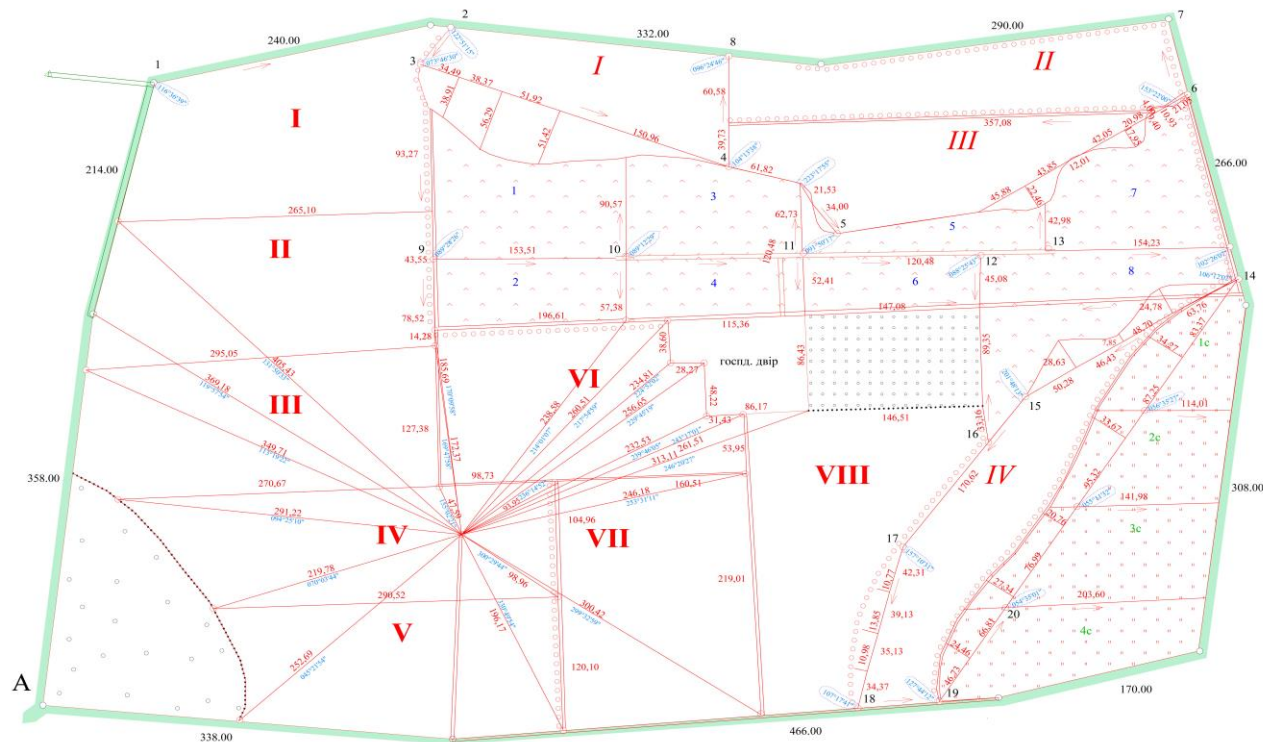



УМОВНІ ПОЗНАЧЕННЯ

- кути
- напрямок проектного ходу
- проміри
- проектні лінії
- пункти геодезичної мережі
- межовий знак
- номер поля
- номер загону
- номер сінокошу
- базисна лінія

				КП 50801012.32-3.05.ЗП			
Зм.	Арх.	Номер дов.	Підпис	Дата	Проект організації території фермерського господарства Урненської сільської ради Закопуйського району Рівненської області	Лист	Масштаб
Керемик	Руденко Н.Г.	Качинський О.Г.				Н	1:2000
				Розроблено: Качинський О.В.			
				Розроблено креслення			
				РДАК			
				32 - 3			
				2009			

Проект організації території фермерського господарства Спасівської сільської ради Здолбунівського району Рівненської області

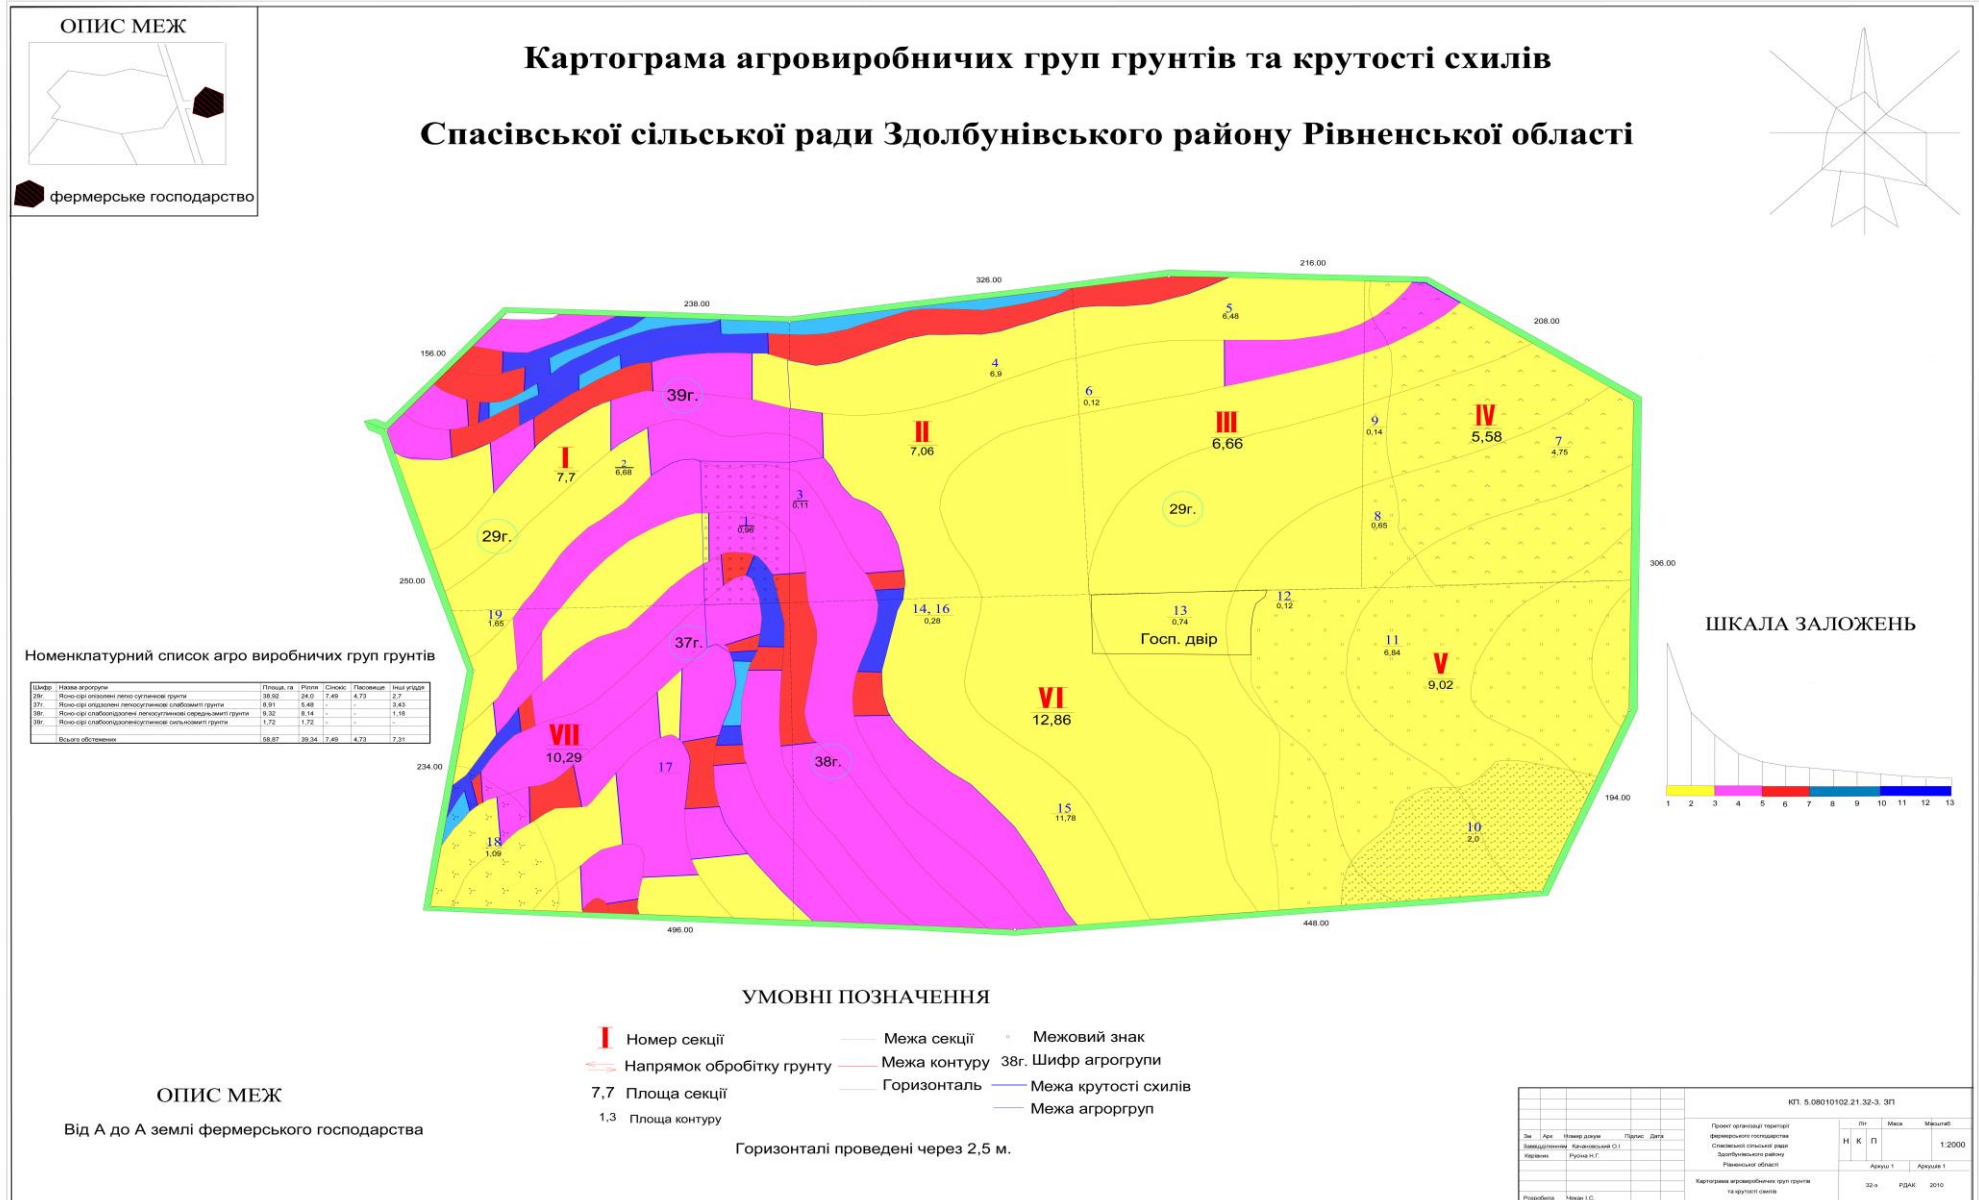

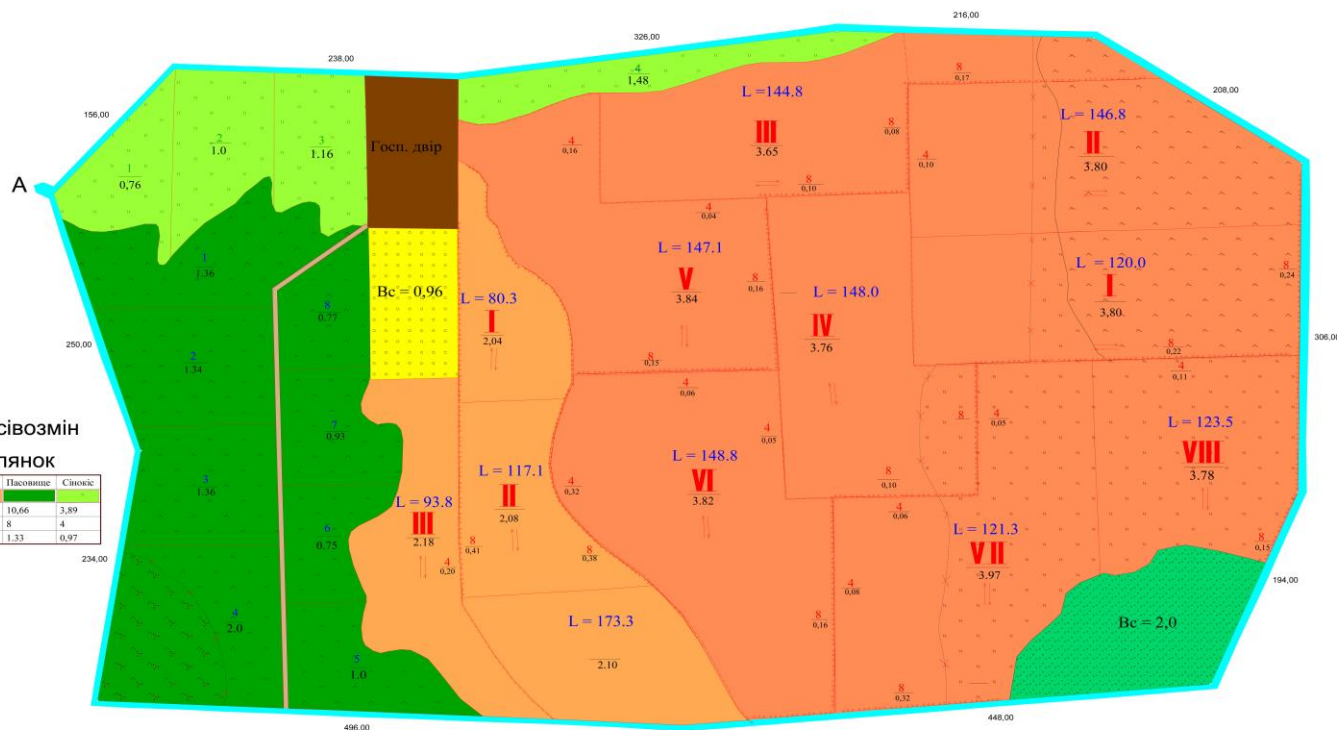

№ п/п	Показники	Польова	Грунтозахисна	Пасовище	Сінокіс
1	Умовні позначення				
2	Загальна площа	31,69	7,79	10,66	3,89
3	Кількість полів, ділянок	8	4	8	4
4	Середній розмір поля	3,96	1,95	1,33	0,97

№ п/п	Показники	Польова	Грунтозахисна	Пасовище	Сінокіс
1	Умовні позначення				
2	Загальна площа	31,69	7,79	10,66	3,89
3	Кількість полів, ділянок	8	4	8	4
4	Середній розмір поля	3,96	1,95	1,33	0,97

Показники	До проєкту	Після проєкту
Різдя	39,34	38,81
Сніжкє	7,49	4,4
Пасовинє	4,73	7,84
Сад	0,96	0,96
Всього с/г угїв	52,52	52,01
Чгаринк	1,09	-
Пїд лїсоєугамї -	-	2,7
Пїд дорогамї	2,52	1,32
Пїд бузївлямї	0,74	0,84
лїс	2	2
Всього угїв	58,87	58,87

→ Напрямок обробітку ґрунту — Проектні межі
L = 173.3 Довжина робочого гону I Номер загону // робочій ділянці
I Номер поля 4 Номер сінокосозміни
2.10 Площа поля 1.0 Площа загону // сінокосозміни


Від А до А землі фермерського господарства

[illegible]

СИТУАЦІЙНИЙ ПЛАН



фермерське господарство

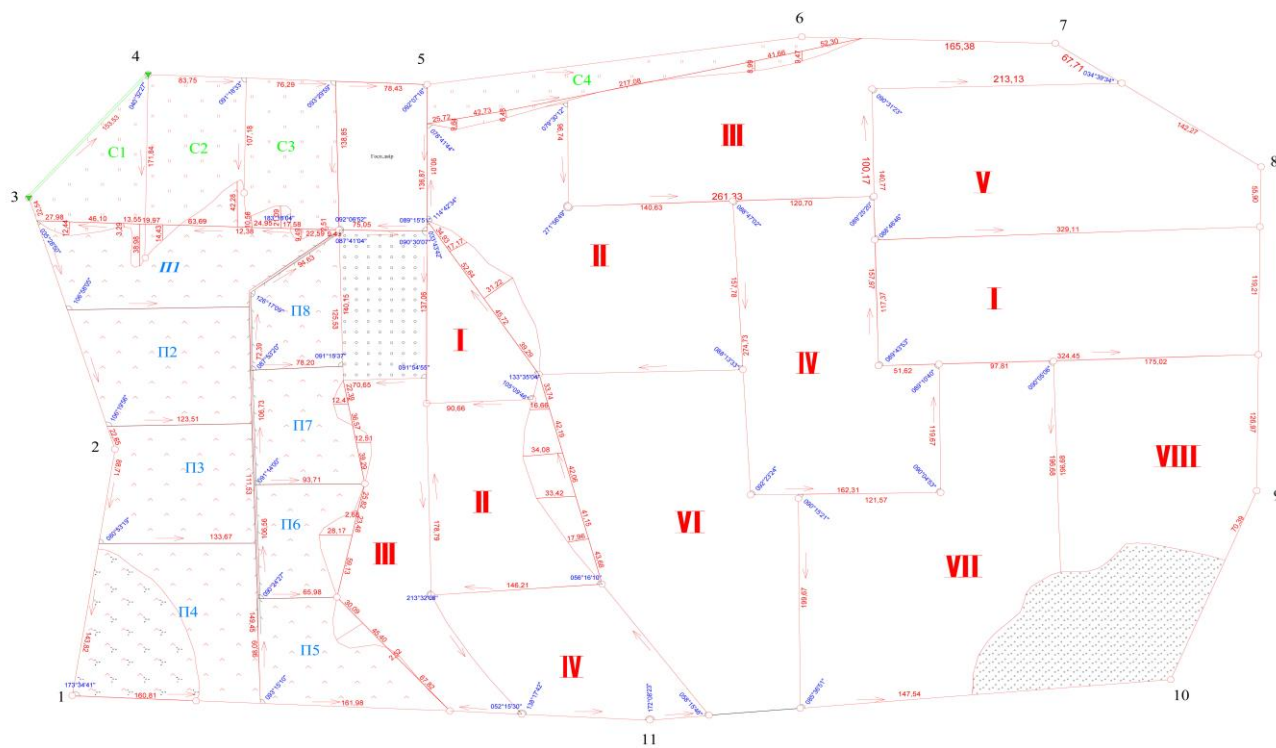

Умовні позначення

- Проектні лінії
- Напрямок ходу
- 147.57 Проміри
- 180° 03' 28" Кути
- I** Номер поля
- П1** номер загону
- C1** Номер сівозмінні
- місця встановлення межових знаків

					КП 5.08010102.21.32-301											
Зм.	Арк.	Номер докум.	Підпис	Дата	Проект організації території фермерського господарства Рівненської області											
					Літ.			Маса			Масштаб					
					н			к			п					
											1:2000					
					Аркуша 3						Аркуша 3					
					Розмішування креслення						РДАК					
Розробила					Чесна І.С.						32 - 3			2010		

Список використаної літератури

1. Волков С. Н. Землеустройство. Теоретические основы землеустройства : 2 т. / С. Н. Волков. – М. : Колос, 2001. – Т. 1. – 2001. – 495 с.
2. Гендельман М. А. Землеустроительное проектирование / Гендельман М. А., Заплетин В. Я., Шулейкин А. Д.; под ред. М. А. Гендельмана. – М.: Агропромиздат, 1986. – 511 с.
3. Горлачук В. В. Особливості землеустрою фермерських землеволодінь : методичні рекомендації / В. В. Горлачук. – Львів, 1996. – 120 с.
4. Гуцуляк Ю. – Основні засади впорядкування еколого-ландшафтної та економічної типології земель / Ю. Гуцуляк // Землевпорядний вісник. – 2008. – № 6. – С. 44–50.
5. Закон України «Про землеустрій» : за станом на 22 травня 2003р. / Верховна рада України. – Офіц. вид. – К. : Парлам.. вид-во, 2003. – 120 с.
6. Закон України «Про державний контроль за використанням та охороною земель» : за станом на 19 червня 2003р. / Верховна рада України. – Офіц. вид. – К. : Парлам.. вид-во, 2003. –
7. Закон України «Про особисте селянське господарство» : за станом на 15 травня 2003р. / Верховна рада України. – Офіц. вид. – К. : Парлам.. вид-во, 2003. – 23 с.
8. Закон України «Про охорону земель» : за станом на 19 червня 2003р. / Верховна рада України. – Офіц. вид. – К. : Парлам.. вид-во, 2003. – 23 с.
9. Закон України «Про фермерське господарство» : за станом на 19 червня 2003р. / Верховна рада України. – Офіц. вид. – К. : Парлам.. вид-во, 2003. – 23 с.
10. Закон України «Про порядок виділення в натурі (на місцевості) земельних ділянок власникам земельних часток (паїв)» : за станом на 05 червня 2003р. / Верховна рада України. – Офіц. вид. – К. : Парлам.. вид-во, 2003. – 23 с.
11. Земельний кодекс України: науково-практичний коментар / [за ред.. В.І. Семенчука]. – К. : Видавничий Дім «Ін Юре», 2003. – 676 с.
12. Землевпорядне проектування: методичний poradник / [Кондратенко К.Я., Казьмір П. Г., Куліковський Б. Б., Суботський В. П.]. – смт. Немішаєве: Навчально-методичний центр по підготовці спеціалістів Мінагропрому України, 1998. – 68 с.
13. Землеустроительное проектирование / [под ред. В.Д. Кирюхина]. – М. : «Колос», 1976. – 527 с.
14. Землеустроительное проектирование / [Бурихин Н. Н., Цфасман Я. М., Козлов В.Г. и др.]. – М. : Агропромиздат, 1986. – 384 с.
15. Казьмір П. Т. Організація території фермерського господарства / П. Т. Казьмір. – Дубляни, 1997.
16. Корнілов Л. В. Землевпорядне проектування. Методика виконання розрахунково-графічних робіт та курсових проектів: навчальний посібник / Леонід Володимирович Корнілов. – К.: Кондор, 2005. – 150 с.
17. Корнілов Л. В. Землевпорядне проектування. Реформування земельних відносин в Україні : навчальний посібник / Леонід Володимирович Корнілов. – Рівне : РДГУ, 2000. – 124 с.
18. Кравченко М. С. Землеробство: підручник / М. С. Кравченко. – К.: Либідь, 2002. – 494 с.

19. Куксін М.В. Створення і раціональне використання культурних пасовищ / Микита Васильович Куксін. – К.: «Урожай», 1973. – 276 с.
20. Конституція України : за станом на / Відомості Верховної Ради України. – Офіц. вид. – К. : Парлам.. вид-во, 1996. №30.
21. Леонтьєв В.М. Основи землеробства і кормовиробництва / В. М. Леонтьєв, І. П. Карнаухов, Д. А Іванов. – Київ : Урожай, 1965. – 422 с.
22. Маслов А.В. Геодезические работы при землеустройстве / А. В. Маслов, Г. И. Горохов. – М.: "Недра", 1976. – 256 с.
23. Меліорація з основами геодезії / [Кравченко В.П., Герасименко П.І., Порідкий Г. А.]. – Київ: Вища школа. Головне видавництво, 1983. – 264 с.
24. Мисик Г. А. Основи меліорації і ландшафтознавства / Г. А. Мисик, Б.Б. Куліковський. – смт. Немішаєве: Навчально-методичний центр по підготовці спеціалістів Мінагропрому України, 2006. – 68 с.
25. Новаковский Л. Я. Справочник по землеустройству / Л. Я. Новаковский, В. М. Буленок, Ю.М. Вагин. – К.: Урожай, 1989. – 352 с.
26. Протирозійна організація території : навчальний посібник / В. І. Обласов, Н. Г. Балик. – К: Аграрна освіта, 2009. – 215 с.
27. Світличний О.О. Основи ерозієзнавства : Підручник / О.О. Світличний, С.Г. Чорний. – Суми : ВТД «Університетська книга», 2007. – 266 с.
28. Тібілова Л. М. Впорядкування території зрошувальних культурних пасовищ : навчальний посібник / Л. М. Тібілова. – Львів: Львів. с.- г. інститут., 1992. – 90с.
29. Технологія виробництва сільськогосподарської продукції: Навчальний посібник для аграрних вищих навчальних закладів I-II рівнів акредитації / Ярош Ю.М., Трусів Б.А. – К.: Український Центр духовної культури, 2005. – 524 с.
30. Третяк А.М. Землевпорядне проектування: Теоретичні основи і територіальний землеустрій : навч. Посібник / Антон Миколайович Третяк. – К.: ІЗУ УААН, 2006. – 528 с.
31. Третяк А.М. Оцінка впливу складу угідь на екологічну стабільність території : методичні рекомендації / Антон Миколайович Третяк. – Київ : ІЗУ УААН, 2003.–
32. Третяк А.М. Землевпорядне проектування: еколого-ландшафтне землевпорядкування сільськогосподарських підприємств : навч. пос. / Антон Миколайович Третяк. – Київ : ІЗУ УААН, 2003.–
33. Третяк А.М. Другак В.М., Третяк Р.А., Гулько Л. А.Землеустрій земле користувачів асоціацій особистих селянських і фермерських господарств : методичні рекомендації / Антон Миколайович Третяк. – Київ : Аграрна наука, 2007.– 120 с.
34. Третяк А.М. Другак В.М., Третяк Р.А. Метод еколого-економічної класифікації придатності земель для вирощування основних сільськогосподарських культур. Свідцтво про реєстрацію авторського права на твір № 9598 від 29.03.2004.
35. Ходаківська О. Роль органічних добрив у поліпшенні екологічного стану та підвищенні родючості радіоактивного забруднених ґрунтів / О. Ходаківська // Землевпорядний вісник .– 2010. – № 1. – С.18-22

